


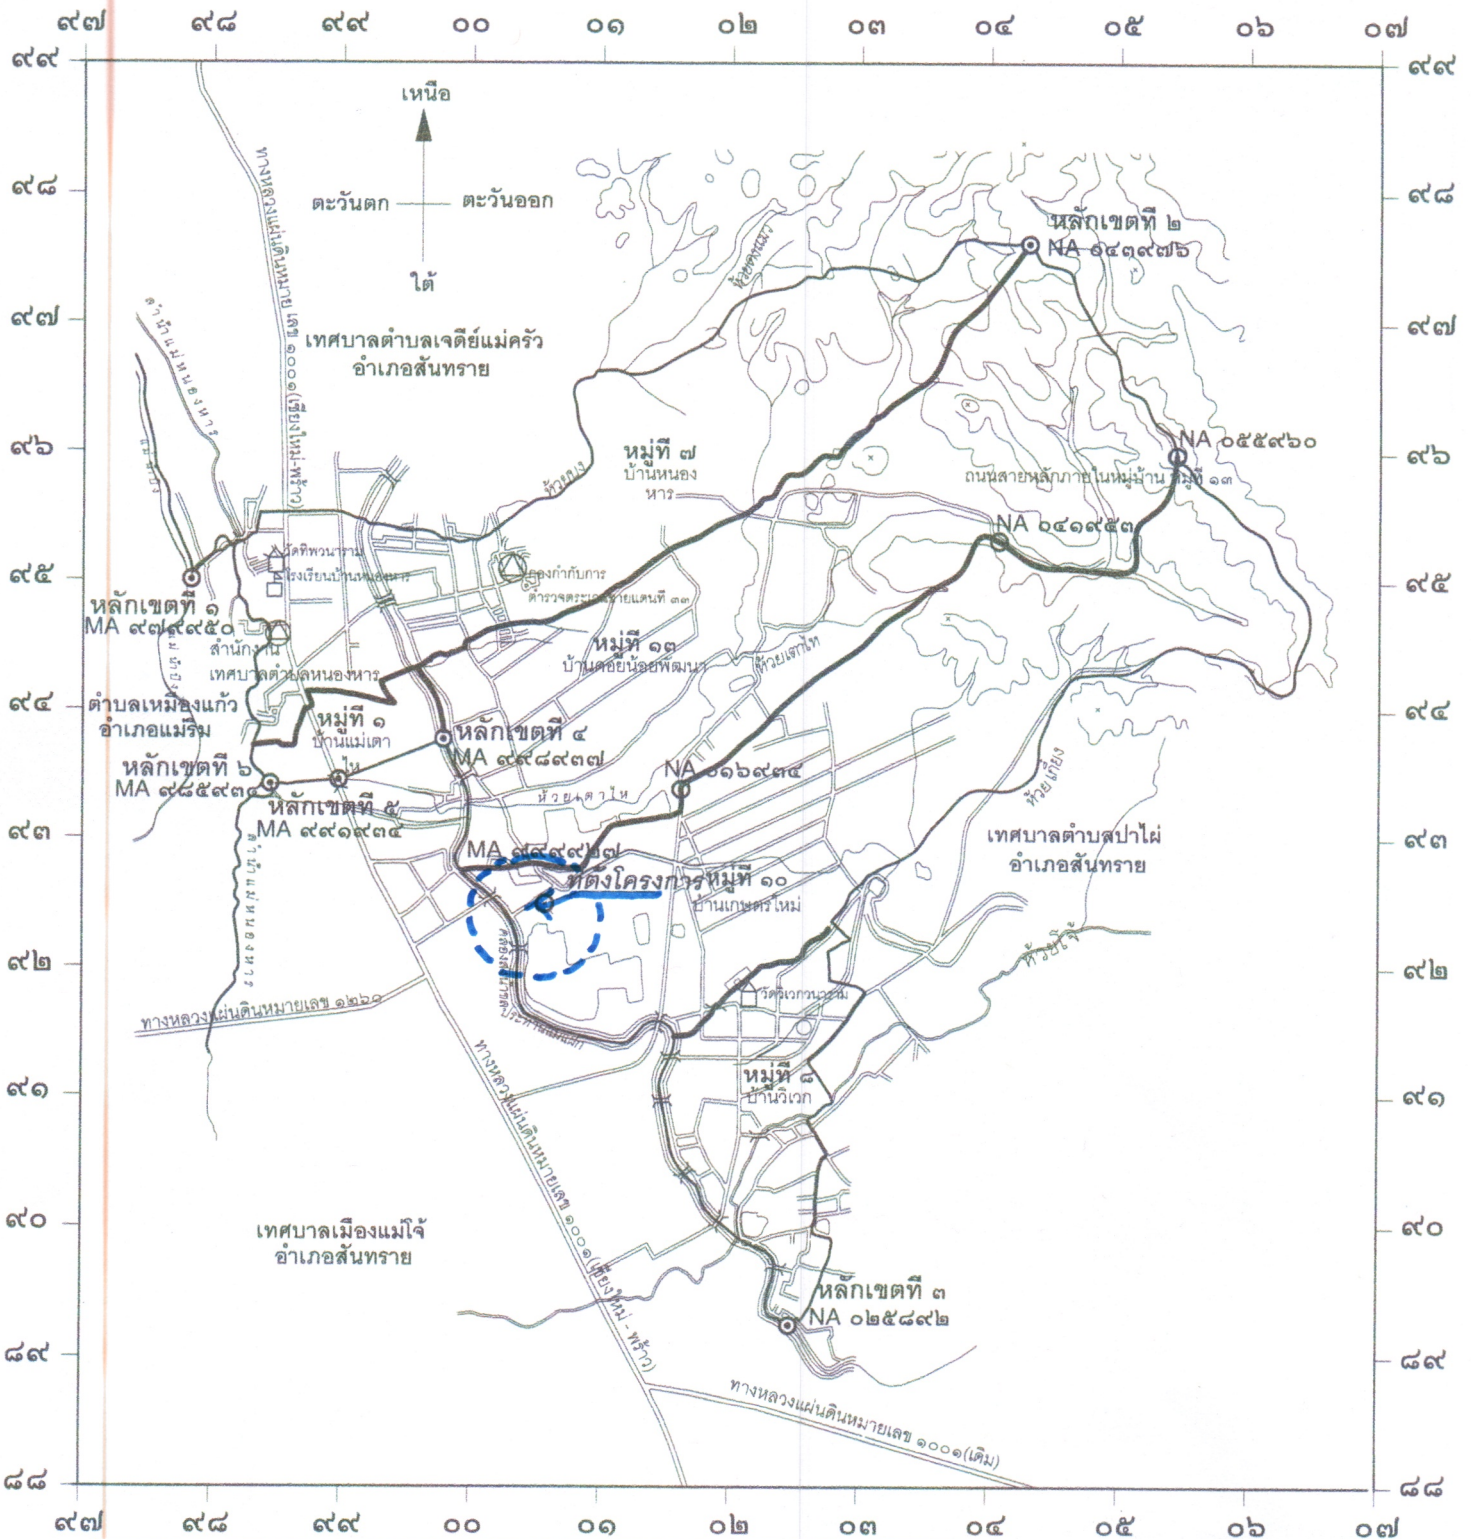

## แผนที่ตั้งโครงการ



เทศบาลตำบลหนองหาร	กองช่างเทศบาลตำบลหนองหาร
ประเภท โครงการก่อสร้างถนนคอนกรีตเสริมเหล็ก กว้าง 4.00 ม. ยาว 213 ม. หนา 0.15 ม. หรือมี พท.รวมไม่น้อยกว่า 852 ตร.ม	
พร้อมไหล่ทางลูกรัง กว้างเฉลี่ย 0.50 ม.	
สถานที่ก่อสร้าง	ชอยบ้านยายบัว
หน่วยงานประมาณการ	กองช่างเทศบาลตำบลหนองหาร
	แบบเลขที่ ทถ-2-206
	เจ้าของ เทศบาลตำบลหนองหาร
	หมู่ที่ 10 ต.หนองหาร อ.สันทราย จ.เชียงใหม่