


แบบแสดงรายการ ปริมาณงาน และราคาค่างานก่อสร้าง

ชื่อโครงการ/งานก่อสร้าง ถนนคอนกรีตเสริมเหล็ก ขอยฉวีวงศ์ หมู่ 7 บ้านหนองหาร
 สถานที่ก่อสร้าง หมู่ที่ 7 บ้านหนองหาร ตำบลหนองหาร อำเภอสันทราย จังหวัดเชียงใหม่
 ปริมาณงาน ก่อสร้างถนน ค.ส.ล. กว้าง 3.50 ม. ยาว 270 ม. หนา 0.15 ม. หรือมี พท.ไม่น้อยกว่า 945 ตร.ม.
 พร้อมติดตั้งป้ายประชาสัมพันธ์โครงการ แบบเลขที่
 เจ้าของโครงการ เทศบาลตำบลหนองหาร ใช้ราคาพาณิชย์เดือน ธันวาคม 2565 และร้านค้าท้องถิ่น
 คำนวณราคากลางโดย กองช่าง เทศบาลตำบลหนองหาร เมื่อวันที่ มกราคม 2566


ลำดับที่	รายการ	ปริมาณ	หน่วย	ราคาต่อหน่วย	ราคาทุน (บาท)	Factor F	ราคาต่อหน่วย	ราคากลาง	หมายเหตุ
1	งานดิน								
1.1	งานปรับเกลี่ยแต่งพื้นที่	1.00	เหมา	-	-	-	-	-	
2	งานรองพื้นและพื้นทาง								
2.1	ทรายรองใต้ผิวทางคอนกรีต	14.18	ลบ.ม.	608.00	8,621.44	1.3624	828.34	11,745.85	
2.2	งานไหล่ทางปรับเกลี่ยแต่ง	20.25	ลบ.ม.	208.00	4,212.00	1.3624	283.38	5,738.43	
3	งานผิวทาง								
3.1	ผิวทางพอร์ตแลนด์ซีเมนต์คอนกรีต หนา 15 ซม.	945.00	ตร.ม.	358.52	338,801.40	1.3624	488.45	461,583.03	
3.2	Expansion Joint	17.50	ม.	99.27	1,737.23	1.3624	135.25	2,366.80	
3.3	Contraction Joint	168.00	ม.	96.18	16,158.24	1.3624	131.04	22,013.99	
4	งานเบ็ดเตล็ด								
4.1	งานตีเส้นจราจร	0.00	ตร.ม.	290.00	-	1.3624	395.10	-	
	รวมค่างานเป็นเงิน				369,530.31			503,448.09	
	คิดเป็นเงินประมาณ							503,448.09	
(ตัวอักษร) (-ห้าแสนสามพันสี่ร้อยสี่สิบแปดบาทเก้าสตางค์-)									
	หมายเหตุ	ความยาวหรือเนื้อที่			945.0	ตร.ม.			
		เฉลี่ยราคาประมาณ			532.75	บาท / ตร.ม.			


คำ K ให้สูตร หมวดที่ 3 งานทาง ข้อ 3.4 งานผิวถนนคอนกรีตเสริมเหล็ก


ระยะเวลาก่อสร้าง 60 วัน

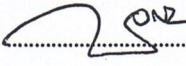
(ลงชื่อ)  ประธานกรรมการกำหนดราคากลาง
 (นายเอกลักษณ์ ตนยอม)

(ลงชื่อ)  ตรวจสอบ
 (นายเอกลักษณ์ ตนยอม)

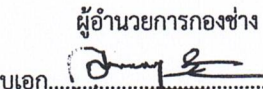ผู้อำนวยการกองช่าง
 (ลงชื่อ)  สิบเอก..... กรรมการ
 (อุดม กาศดับ)

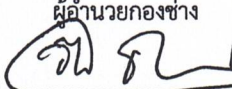ผู้อำนวยการกองช่าง
 (ลงชื่อ) .....คน
 (นายวีระชัย กระจ่างทอง)

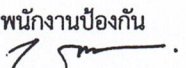เจ้าพนักงานป้องกัน
 (ลงชื่อ) .....กรรมการ
 (นายณัฐวุฒิ ดวงสมบูรณ์)
 นายช่างโยธา

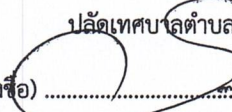ปลัดเทศบาลตำบลหนองหาร
 (ลงชื่อ) .....อนุมัติ
 (นางสุพิศ เลียรทิม)
 นายกเทศมนตรีตำบลหนองหาร

โครงการ

ก่อสร้างถนนคอนกรีตเสริมเหล็ก ซอยฉวีวงศ์ หมู่ 7 ตำบลหนองหาร

สถานที่ดำเนินการ

หมู่ที่ 7 ตำบลหนองหาร
อำเภอสันทราย จังหวัดเชียงใหม่



แบบ : โครงการ




เรียนแบบ : ผู้ช่วยช่างโยธา

Caru
นายณัฏกร อ่ำพันธ์ศรี

พยาน : หัวหน้าฝ่ายแบบแปลนฯ

Asap
นายศราวุธ สุขยศศรี

ตรวจ : ผอ.กองช่าง

RS
นายเอกกัญจน์ พิฆานนท์

เห็นชอบ : ปลัดเทศบาล

Asap
นายธีระชัย กระดาษทอง

เห็นชอบ : รองนายกเทศมนตรี

Caru
นายทิพนธ์ สมนะ


อนุมัติ : นายเศรษฐีมนตรี

Caru
นางสุพิศ เข็ชรทิพย์

ถนนที่ก่อสร้าง
พิกัดเริ่มจุดโครงการ
E 499162 N 2095542

พิกัดสิ้นสุดโครงการ
E 499435 N 2095630

บ้านเคียน

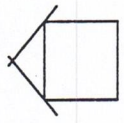

รายการประกอบแบบก่อสร้าง

Asap
(นายศราวุธ สุขยศศรี)
ธ.บ.14031

ถนนเรียบคลอง

ถนนเรียบคลอง

ถนนเรียบคลอง

ทางขึ้นค่าย ตชด.

ถนนเชียงใหม่-พร้าว

แผนที่สังเขป



แบบ : โครงการ
เขียนแบบ : ผู้ขอข่าวยื่นขออนุญาต
นายชวรินทร์ อภัยสิทธิ์
ท่าน : หัวหน้าฝ่ายควบคุมแผนผัง
นายตราวุฒ สุขยศรี
ตรวจ : ผอ.กองช่าง
นายถวิลกฤษณ์ ดนงมอ
เห็นชอบ : ปลัดเทศบาล
นายธีระชัย กระคำทอง
เห็นชอบ : รองนายกเทศมนตรี
นายทินันท์ สมณะ
อนุมัติ : นายกเทศมนตรี
นางสุพิศ เกียรติภิม

รายการประกอบแบบก่อสร้าง

1. ผู้รับจ้างต้องทำการตรวจสอบแบบและรายการต่างๆ ให้เป็นที่ถูกต้อง พร้อมทั้งวางแผนการปฏิบัติงานให้เหมาะสม
2. ผู้รับจ้างต้องแจ้งให้ผู้จ้างตรวจสอบความถูกต้องของไม่แบบก่อสร้าง, ระดับและเหล็กเสริมคอนกรีตก่อนคอนกรีตอย่างน้อยกว่า 1 วัน
3. วัสดุต่างๆ ที่นำมาใช้งานก่อสร้าง ก่อนนำมาใช้จะต้องได้รับความเห็นชอบจากผู้ควบคุมงานเสียก่อน หากภายหลังปรากฏว่าวัสดุที่นำมาใช้ในกากรก่อสร้างไม่ถูกต้องตามมาตรฐานกำหนด หรือไม่ถูกต้องตามมอก. ผู้รับจ้างต้องรับผิดชอบความเสียหายหรือความผิดพลาดที่เกิดขึ้น
4. ผู้รับจ้างต้องเก็บตัวอย่างคอนกรีตอย่างน้อย 3 ก่อน (1 ชุด) ทุกๆ การเทคอนกรีต 50 ลบ.ม.
5. ผู้รับจ้างจะต้องทำการก่อสร้างด้วยความระมัดระวังโดยไม่ให้เกิดความเสียหายต่อทรัพย์สินของทางราชการและเอกชน
6. ที่จุดเริ่มต้นและจุดสิ้นสุดโครงการฯ รวมทั้งทางแยก ให้รับระดับของถนนให้กลมกลืนกับถนนเดิมโดยไม่ทำให้เกิดอุปสรรคต่อการจราจร
7. ผู้รับจ้างต้องเชื่อมทงกับพื้นที่ที่มีการครอบครองที่มีทางเข้า - ออก (เดิม) ในสายทาง โดยเชื่อมทางให้สามารถเข้า - ออก ได้โดยสะดวก (รถยนต์เข้า - ออกได้)
8. ตำแหน่งที่มีอุปสรรคฯ ท่อระบายน้ำ ปอพักน้ำ อยู่ในแนวก่อสร้าง ผู้รับจ้างต้องให้ความระมัดระวัง เพื่อหลีกเลี่ยงความชำรุด/เสียหาย/ผิดสภาพ หากผู้รับจ้างทำให้เกิดความชำรุด/เสียหาย/ผิดสภาพ ต้องรับผิดชอบในการให้อยู่ในสภาพพร้อมใช้งานโดยเร็วที่สุด
9. ผู้รับจ้างต้องมีมาตรการในการป้องกันอุบัติเหตุต่างๆ อันอาจเกิดขึ้นจากการทำงานก่อสร้าง
10. ผู้รับจ้างต้องจัดหาและติดตั้งป้ายจราจรระหว่างการทำงานที่ได้ติดตั้งในเวลากลางวันและกลางคืน
11. ในกรณีไม่สามารถดำเนินการตามช่วงระยะทางที่กำหนดไว้ในแบบ (ความกว้าง , ความยาว) สามารถเปลี่ยนแปลงแก้ไขได้ โดยพิจารณาแต่เนิ่นๆในสายทางเดียวกันตามความเหมาะสมทั้งนี้ได้อยู่ในดุลพินิจของผู้จ้าง


การเปลี่ยนแปลงที่เกิดขึ้นจะต้องได้ปริมาณงานตามที่กำหนดไว้ในรูปแบบรายการ หรือกรณีจะตรวจวัดความหนาแน่นแล้วไม่ได้ตามรูปแบบรายการ ผู้รับจ้างสามารถร้องขอตรวจสอบได้ โดยการวัดทั้งหมดจะเดิมไม่น้อยกว่า 2.00 เมตร

ไม่น้อยกว่าที่กำหนดไว้ในรูปแบบรายการ หรือกรณีจะตรวจวัดความหนาแน่นแล้วไม่ได้ตามรูปแบบรายการ ผู้รับจ้างสามารถร้องขอตรวจสอบได้ โดยผู้รับจ้างเป็นผู้ออกค่าใช้จ่ายในการจะตรวจสอบความหนาแน่นเองทั้งสิ้น

จำนวน 2 หลุมเจาะหรืออื่นต่อตัวอย่าง แล้วนำมาทดสอบความหนาแน่นและต้องไม่ต่ำกว่าที่กำหนดไว้ในรูปแบบรายการ ผู้รับจ้างจะต้องจัดหาเครื่องมือทำการจะทดสอบความหนาแน่นเองทั้งสิ้น

ได้ตามแบบที่กำหนด ทั้งนี้ผู้รับจ้างจะต้องจัดทำเครื่องมือทำการจะทดสอบความหนาแน่นได้ตามความเหมาะสม

ในการเขียนหนาแน่นน้อยกว่า 100 เมตร แต่เป็นที่สงสัยว่าความหนาแน่นผิวจราจรจะไม่เป็นไปตามรูปแบบรายการผู้จ้างสามารถดำเนินการส่งตรวจสอบความหนาแน่นผิวจราจรได้ตามความเหมาะสม


(นายศรัญฑ์ สุขยศรี)
สย.14031



แบบ : โครงกา




เขียนแบบ : ผู้ช่วยช่างโยธา

นายพันกร อ่ำพันธ์

นางหัวหน้าฝ่ายแบบแปลน

นายสุราษฎร์ สุขศรี

ตรวจ : ผอ.กองช่าง

นายเอกทัศน์ ดมธอน

เห็นชอบ : ปกติเทศบาล


นายธีระชัย กระจ่างทอง

เห็นชอบ : รองนายกเทศมนตรี

นายทินัน ฤทธิ

อนุมัติ : นายกเทศมนตรี

นางสุพัต เจริญ

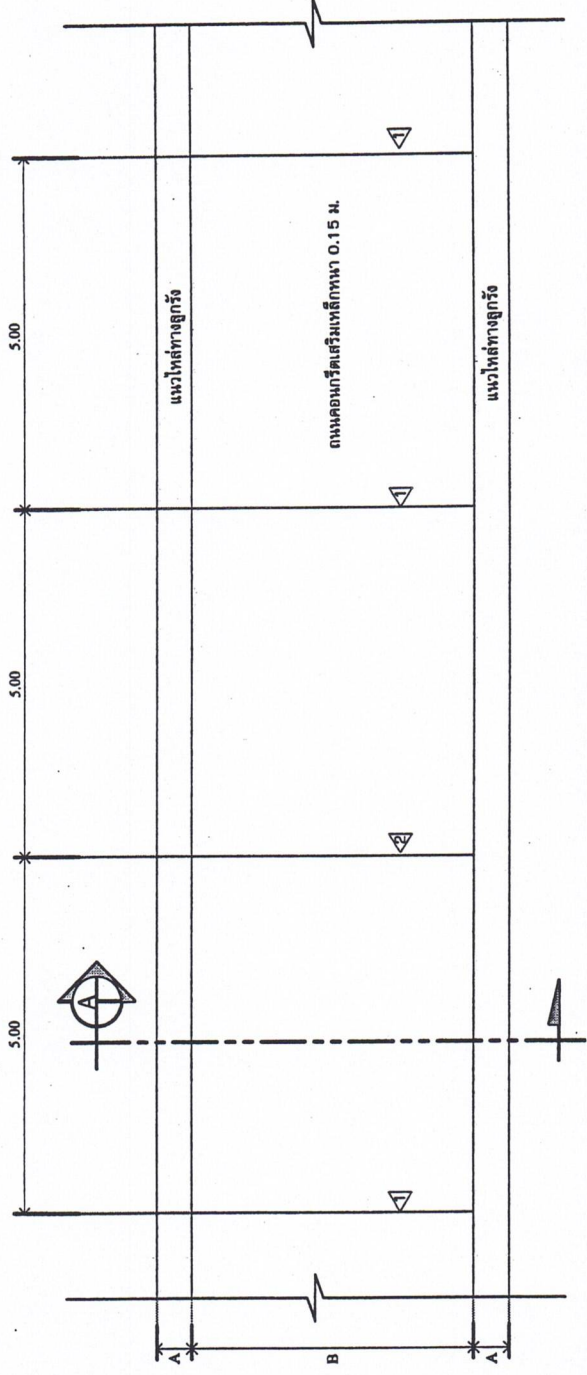

แปลนถนนคอนกรีตเสริมเหล็ก
มาตราส่วน 1:75

(นายสุราษฎร์ สุขศรี)
ตย.14031

สัญลักษณ์	รายการประกอบแบบ
▽	CONTRACTION JOINT ทุกระยะ 5.00 เมตร
◻	EXPANSION JOINT ทุกระยะ 50.00 เมตร



แบบ : โครงการ




เขียนแบบ : ผู้ช่วยช่างโยธา

นายจักร อภัยสิทธิ์

ทาน : หัวหน้าฝ่ายแบบแปลน

นายศราวุธ สุขยศศรี

ตรวจ : ผอ.กองช่าง

นายเอกสิทธิ์ ดนยอม

เห็นชอบ : ปลัดเทศบาล


นายธีระชัย กระต่ายทอง

เห็นชอบ : รองนายกเทศมนตรี

นายทินันท์ สมนะ

อนุมัติ : นายกเทศมนตรี

นางสุจิตต์ เบ็ญจิม

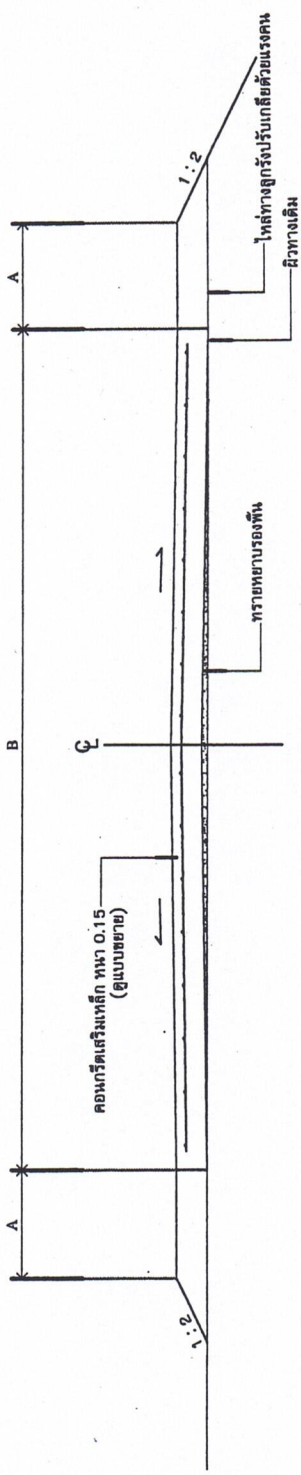

รูปตัดถนนคอนกรีตเสริมเหล็ก A

มาตราส่วน 1:25


หมายเหตุ

A ความกว้างไหล่ทางเดิม $\phi 0.25$ ม.


ระหว่างก่อสร้างและเมื่อก่อสร้างแล้วเสร็จ ผู้รับจ้างต้องเชื่อมทาบกับพื้นที่ที่มีการครอบครอง ที่มีทางเข้า - ออก (เดิม) โดยเชื่อมทางให้สามารถเข้า - ออก ได้โดยสะดวก

(นายศราวุธ สุขยศศรี)
สย.14031

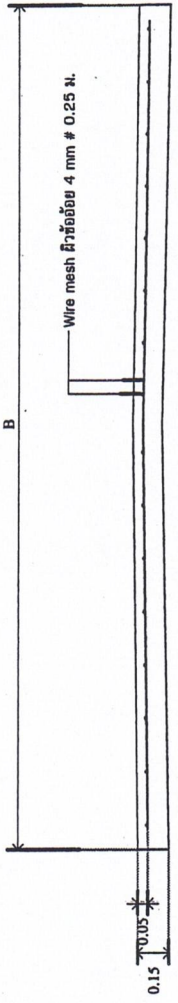

รูปขยายการวางตะแกรงเหล็ก


มาตราส่วน 1:25

หมายเหตุ

1. ผู้รับจ้างต้องเชื่อมทาบกับพื้นที่ที่มีการครอบครองที่มีทางเข้า - ออก (เดิม) ในสายทาง โดยเชื่อมทางให้สามารถเข้า - ออก ได้โดยสะดวก (รขชนเข้า - ออกได้)
2. กรณีทางเชื่อมเดิม หรือถนนเดิมที่เข้ามาเชื่อมกับถนนหลักที่จะทำการก่อสร้าง เป็นผิวจราจรแบบเบ็ด ผู้รับจ้างต้องทำทางเชื่อมหรือถนน เป็นผิวจราจรแบบเดิม หรือมีมาตรฐานของผิวจราจรที่สูงกว่า
3. ตำแหน่งที่ตีท่อประปา ท่อระบายน้ำ บ่อพักน้ำ อยู่ในแนวก่อสร้าง ผู้รับจ้างต้องใช้ความระมัดระวัง เพื่อหลีกเลี่ยงความเสียหาย หากผู้รับจ้างทำเสียหายต้องซ่อมแซมให้อยู่ในสภาพพร้อมใช้งานโดยเร็วที่สุด
4. ผู้รับจ้างต้องทำเครื่องหมาย หรือ สัญลักษณ์ ปงบอกท่ามีการก่อสร้าง ให้เห็นโดยชัด ทั้งกลางวันและกลางคืน

ขยายการวางเหล็ก DOWER BAR

มาตราส่วน 1:25

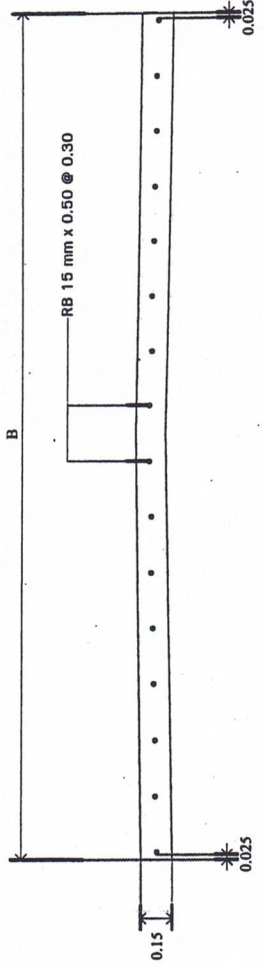



แบบ : โครงการ




เขียนแบบ : ผู้รับจ้างโยธา

นายหลัก อ่าพันธ์ศรี

ทาน : หัวหน้าฝ่ายแบบแผนฯ

นายสุรเดช สุยศศรี

ตรวจ : ผอ.กองช่าง

นายเอกสิทธิ์ คนอม

เห็นชอบ : ปัตติพงศ์

นายวิระชัย กระต่ายทอง

เห็นชอบ : รองนายกเทศมนตรี

นายกันต์ สหะนะ


อนุมัติ : นายอภิรักษ์มนตรี

นางสุจิตต์ เบ็ญรัตน์

DOWEL BAR RB15 มม.ยาว 0.50ม. @ 0.30ม. C/C
Wire mesh มีรั้วซี่ 4 มม # 0.25 ม.

0.05

0.05

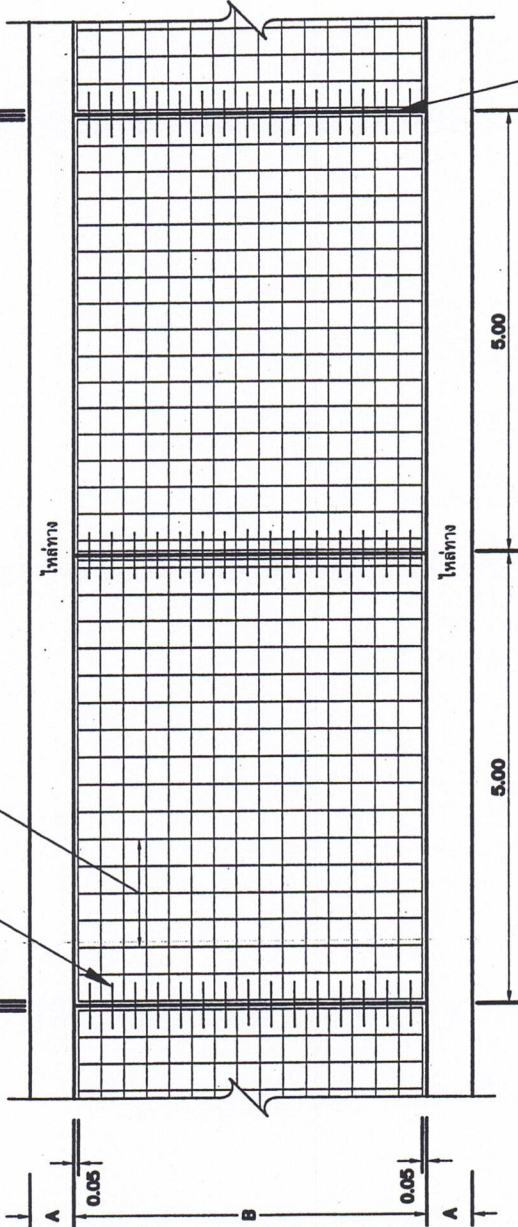

แปลนแสดงการเสริมเหล็กถนน คลส.


NOT TO SCALE

รายการประกอบแบบถนน

1. มิติต่างๆ ที่แสดงไว้เป็นเมตร นอกจากระบุไว้เป็นอย่างอื่น
2. EXPANSION JOINT ให้ก่อสร้างทุกระยะ 50 ม. นอกจากมีระยะเหลือไม่ถึง 50 ม. ให้ก่อสร้างน้อย 1 จุด
3. วัสดุขยายต่อหน้าหรือด้านหลังของคอนกรีต (CONCRETE JOINT SEALER HOT - POURED ELASTIC TYPE)
4. ส่วนของคอนกรีต (SLUMP) ไม่มากกว่า 10 ซม. และแรงอัด (COMPRESSIVE STRENGTH) ของเนื้อคอนกรีตควรมีขนาด 15x15x15 ซม. ที่ 28 วัน ต้องไม่น้อยกว่า 280 กก./ตร.ซม.


หมายเหตุ

- ระหว่างก่อสร้างและเมื่อก่อสร้างแล้วเสร็จ ผู้รับจ้างต้องเชื่อมขวางกับพื้นที่ที่มีการควบคุม ที่มีทางเข้า - ออก (เดิม) โดยเชื่อมขวางให้สามารถเข้า - ออก ได้โดยสะดวก
- มิติต่าง ๆ มีหน่วยเป็นเมตร นอกจากระบุเป็นอย่างอื่น
- กำหนดใช้คอนกรีตผสมเสร็จรูปลูกบาศก์ กำลังอัดที่อายุ 28 วัน 280 กิโลกรัม / ตารางเซนติเมตร โดยทั้งนี้สามารถเทียบกำลังอัดของคอนกรีตที่อายุ 7 วัน ต้องได้กำลังอัดไม่น้อยกว่าร้อยละ 100 ของกำลังอัดที่อายุ 28 วัน
- คณะกรรมการตรวจรับวัสดุในงานก่อสร้างจะตรวจรับงานเมื่อผู้รับจ้างส่งผลการทดสอบวัสดุ และผลการทดสอบผ่านเกณฑ์

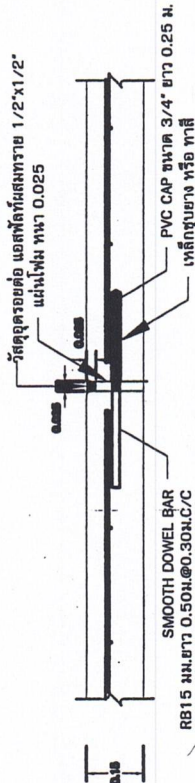

ขยายรอยต่อ EXPANSION JOINT

NOT TO SCALE

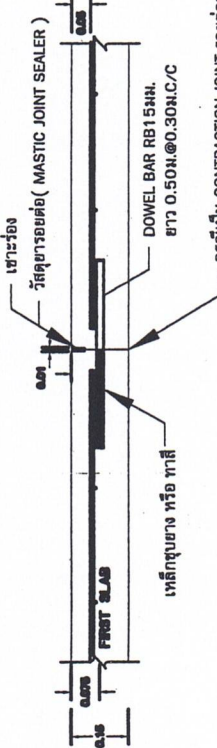

ขยายรอยต่อ CONTRACTION JOINT AND CONTRACTION JOINT

NOT TO SCALE

หมายเหตุ

A ความกว้างโผล่ทางเฉลี่ย 0.25 ม.

B ความกว้างฝั่งจราจร 3.50 ม.

(นายสุรเดช สุยศศรี)
สย.14031



แบบ : โครงการ




เขียนแบบ : ผู้ช่วยช่างโยธา

(Signature)
นายสนธิกร อภัยพันธ์

ทาน : หัวหน้าฝ่ายควบคุมแผนงาน

(Signature)
นายศรายุทธ สุขยศดี

ตรวจ : ผอ. กองช่าง

(Signature)
นายเอกสิทธิ์ ดนยอน

เห็นชอบ : ปลัดเทศบาล


(Signature)
นายธีระชัย กระดาษทอง

เห็นชอบ : รองนายกเทศมนตรี

(Signature)
นายอินทร์ ธรรมะ

อนุมัติ : นายกเทศมนตรี

(Signature)
นางสุจิตต์ เกียรติทิพย์

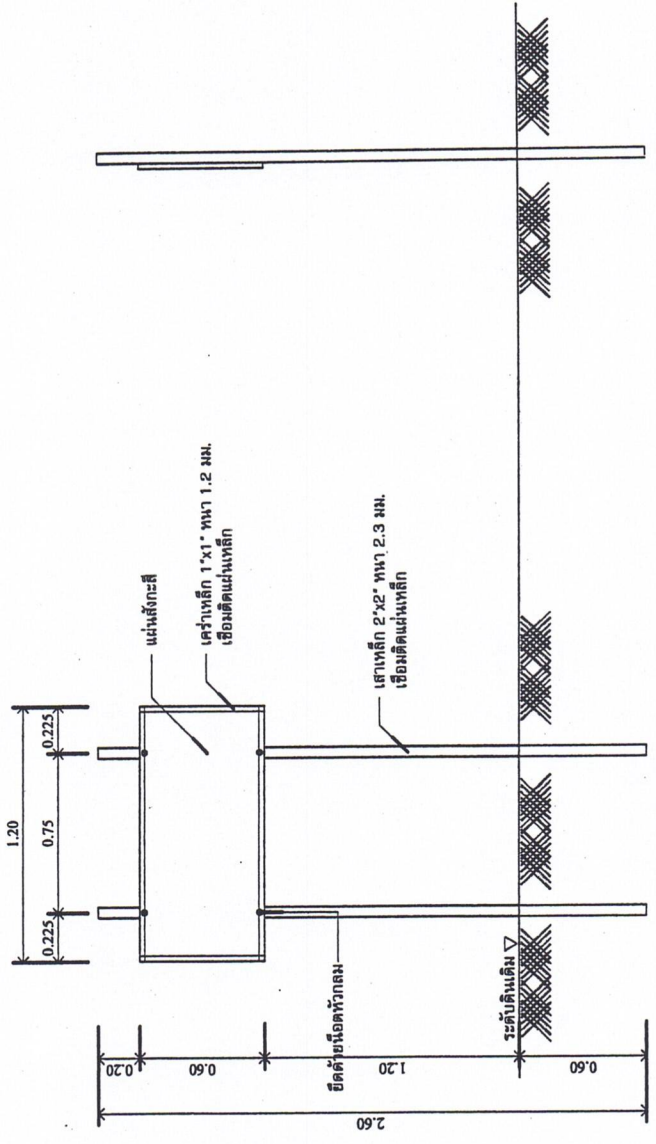

รูปด้านหน้า
มาตราส่วน 1:25

รูปด้านข้าง
มาตราส่วน 1:25


รายการประกอบแบบ

1. เสา พึ่งน้ำหนักสี่เหลี่ยม 2 ด้าน ใช้สีม่วงเข้ม
2. ตัวหนังสือสีขาว
3. ขนาดตัวหนังสือกำหนดตามความเหมาะสม ข้อความแบบที่กำหนดข้างบน
4. แผ่นเหล็กสี่ขนาด กว้าง 0.60 ม. ยาว 1.20 ม.
5. จุดก่อสร้างขุดกำหนดความเหมาะสม ให้สามารถมองเห็นได้ชัด

(Signature)
นายศรายุทธ สุขยศดี
สย.14031

ป้ายประชาสัมพันธ์โครงการ
มาตราส่วน 1:25

ตัวอย่างข้อความป้าย

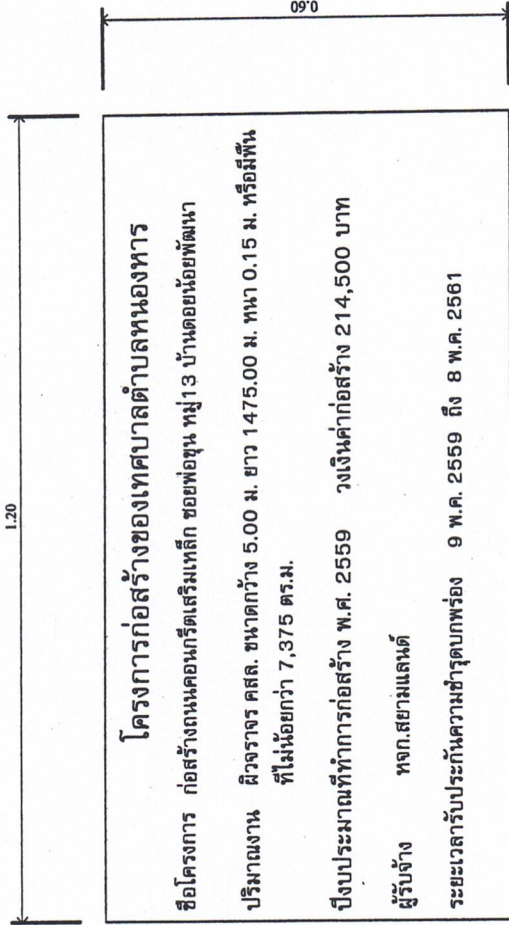

รายการประกอบแบบ

1. เสาคอนกรีต 2 ด้าน ใช้สีน้ำมัน
2. ตัวหนังสือสีขาว
3. ขนาดตัวหนังสือกำหนดตามความเหมาะสม ข้อความตามแบบที่กำหนด
4. แผ่นสังกะสีขนาด กว้าง 1.20 ม. ยาว 2.40 ม.
5. จุดก่อสร้างป้ายกำหนดตามความเหมาะสม ให้สามารถมองเห็นได้ชัด
6. ข้อความกำหนดภายหลัง สอบถามจากผู้ว่าจ้าง

(นายศรายุทธ สุขยศศรี)
สย.14031

ตัวอย่างข้อความป้ายประชาสัมพันธ์โครงการ

มาตราส่วน 1:25

แบบ : โครงการ
หน้า : หัวหน้าฝ่ายแบบแปลน
นายศรีราชู สุขยศศรี
ตรวจ : ผอ.กองช่าง
นายเอกสิทธิ์ คุ้มหอม
เห็นชอบ : ปลัดเทศบาล
นายวิชาญ กระจ่างทอง
เห็นชอบ : รองนายกเทศมนตรี
นายทพันธ์ สมณะ
อนุมัติ : นายกเทศมนตรี
นางสุจิตต์ เบ็ญจทิพย์




ประเภทโครงการ	โครงการ
เขียนแบบ : ผู้ช่วยช่างโยธา	
นายอานันท์ อ่ำพันธ์ศรี	
ทนาย : หัวหน้าฝ่ายแบบแปลนฯ	
นายศราวุธ สุขยศศรี	
ตรวจ : ผอ.กองช่าง	
นายเอกสิทธิ์ คงหอม	
เห็นชอบ : ปต.เขตเทศบาล	
นายธีระชัย กระต่ายทอง	
เห็นชอบ : รองนายกเทศมนตรี	
นายกิติพงษ์ สมณะ	
อนุมัติ : นายกเทศมนตรี	
นางสุจิตต์ เกียรติทิพย์	

ป้ายประชาสัมพันธ์โครงการชั่วคราว

รายการประกอบแบบ

1. เสาปักทำด้วยไม้ หรือวัสดุที่แข็งแรงทนทาน
2. ขนาดตัวหนังสือกำหนดความเหมาะสม ข้อความแบบที่กำหนดข้างบน
3. แผ่นไม้ยึด กว้าง 1.20 ม. ยาว 2.40 ม. หรือวัสดุอื่นที่ดีกว่า
4. จุดก่อสร้างป้ายกำหนดความเหมาะสม ให้สามารถมองเห็นได้ดี

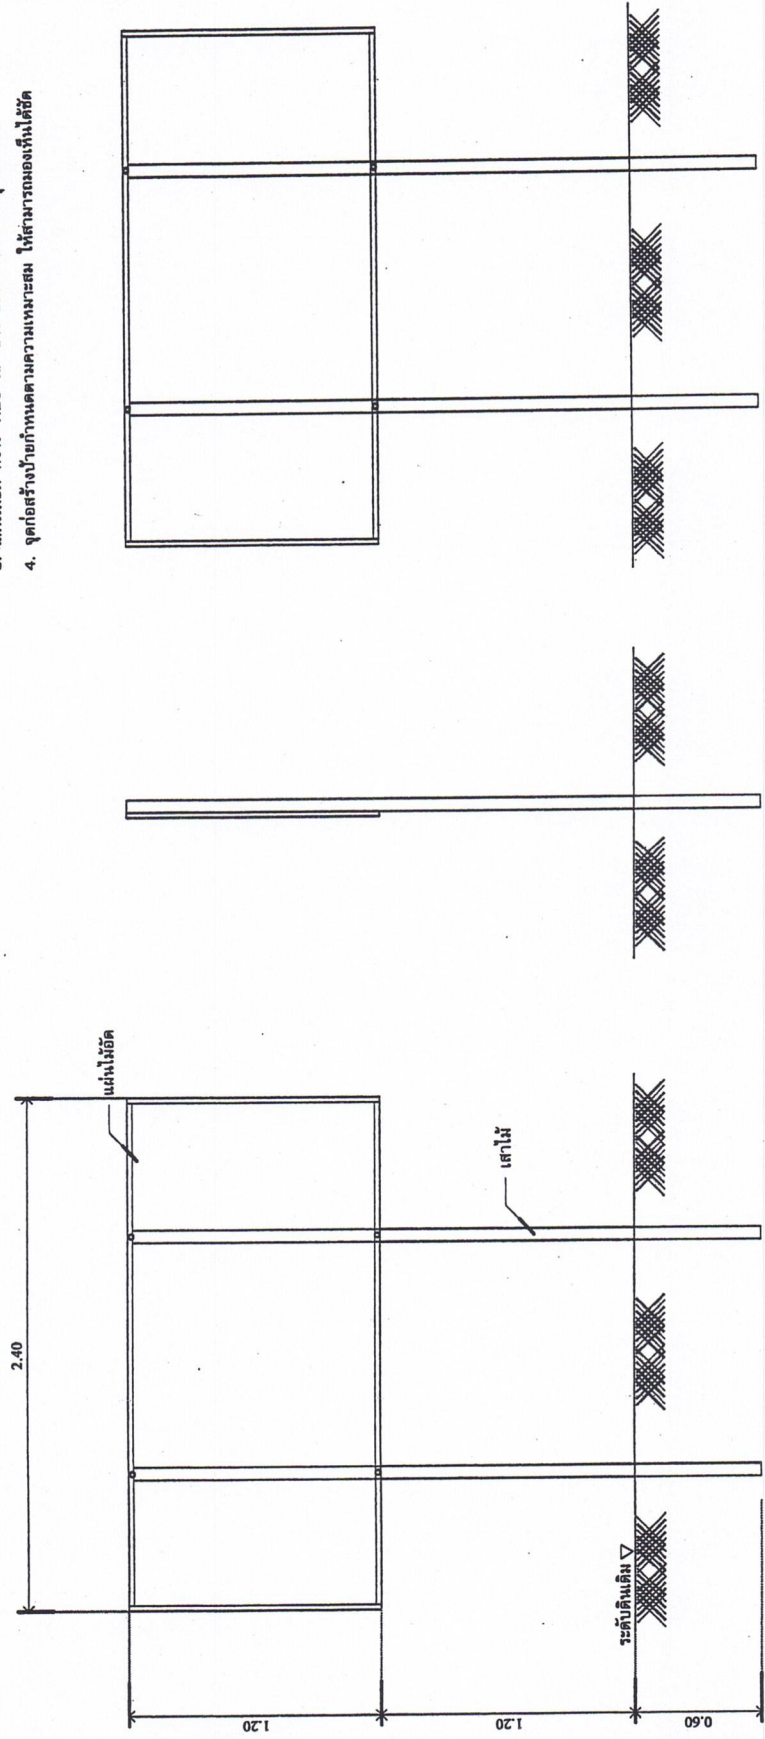

รูปด้านหน้า

มาตราส่วน 1:25

รูปด้านข้าง

มาตราส่วน 1:25

รูปด้านหลัง


มาตราส่วน 1:25

(นายศราวุธ สุขยศศรี)
สย.14031

ป้ายประชาสัมพันธ์โครงการชั่วคราว


มาตราส่วน 1:25


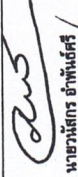
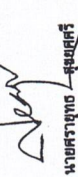

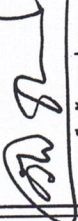


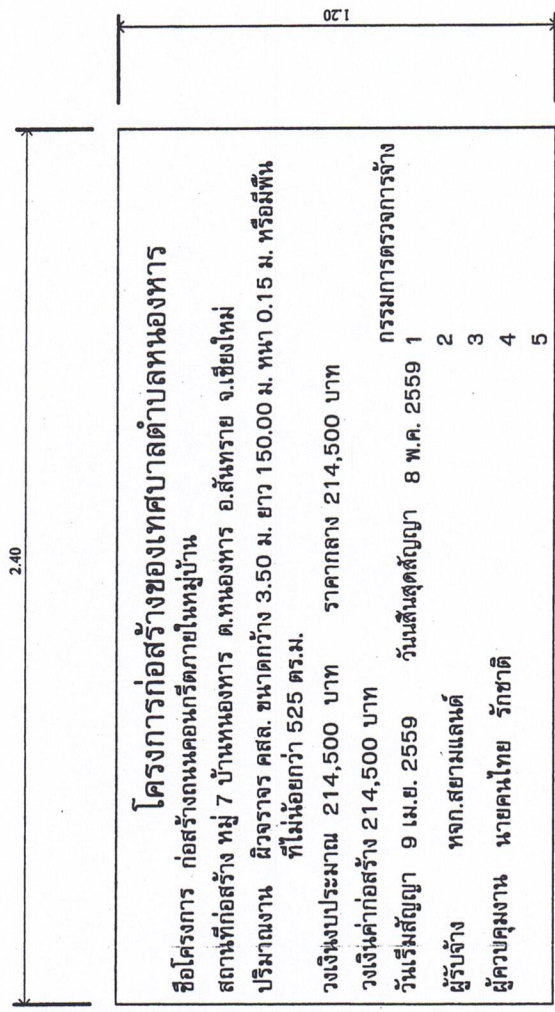ตัวอย่างข้อความป้ายประชาสัมพันธ์โครงการชั่วคราว



รายการประกอบแบบ

1. ขนาดของป้ายไม่น้อยกว่า 1.20 x 2.40
2. ขนาดตัวหนังสือกำหนดตามความเหมาะสม ข้อความตามแบบที่กำหนด
3. แผ่นป้ายใช้ไม้อัด หรือวัสดุที่มีนคงแข็งแรง
4. แผ่นป้ายประชาสัมพันธ์โครงการชั่วคราวต้องติดตั้งก่อนดำเนินการก่อสร้างและอีกไม่น้อยกว่า 6 เดือนหลังจากงานแล้วเสร็จ
5. จุดติดตั้งป้ายประชาสัมพันธ์โครงการชั่วคราวกำหนดตามความเหมาะสม ให้สามารถมองเห็นได้ชัดเจน
6. รายละเอียดข้อความกำหนดภายหลังโดยสอบถามจากผู้ว่าจ้าง


 (นายศรายุทธ สุขยศศรี)
 สย.14031

	แบบ : โครงการ	โครงการก่อสร้างถนนคอนกรีตภายในหมู่บ้าน หมู่ 7 บ้านหนองหาร อ.สันทราย จ.เชียงใหม่ งานก่อสร้าง ถนนคอนกรีต	สถานที่ก่อสร้าง :	อยเจริญ 7 บ้านหนองหาร หมู่ 7 ตำบลหนองหาร อำเภอ สันทราย จังหวัดเชียงใหม่
			เรียบแบบ : ผู้ช่วยช่างโยธา	
			ทาน : หัวหน้าฝ่ายแบบแปลนฯ	
			นายศรายุทธ สุขยศศรี	นายเอกสิทธิ์ ดมอม
			ตรวจ : ผอ.กองช่าง	
			เห็นชอบ : ปลัดเทศบาล	
			นายธีระชัย กระต่ายทอง	นายธีระชัย กระต่ายทอง
			เห็นชอบ : รองนายกเทศมนตรี	
			นายกันห์ สิมณะ	นายกันห์ สิมณะ
			อนุมัติ : นายกเทศมนตรี	
			นางสุพิศ เตชรัตน์	นางสุพิศ เตชรัตน์