



ประกาศเทศบาลตำบลหนองหาร

เรื่อง การเปิดเผยราคากลางและการคำนวณราคากลางการจัดซื้อจัดจ้าง
โครงการจ้างเหมาปรับปรุงรั้วคอนกรีตเสริมเหล็ก บริเวณด้านทิศเหนือสำนักงานเทศบาลตำบลหนองหาร
อำเภอสันทราย จังหวัดเชียงใหม่

ตามหนังสือกรมบัญชีกลาง ด่วนที่สุด ที่ กค ๐๔๓๓.๒/ว ๒๐๖ ลงวันที่ ๑ พฤษภาคม ๒๕๖๒ เรื่อง คู่มือแนวทางการประกาศรายละเอียดข้อมูลราคากลางและการคำนวณราคากลางเกี่ยวกับการจัดซื้อจัดจ้างของหน่วยงานของรัฐ เพื่อให้หน่วยงานของรัฐดำเนินการประกาศรายละเอียดข้อมูลราคากลางและการคำนวณราคากลางเกี่ยวกับการจัดซื้อจัดจ้างของหน่วยงานของรัฐเป็นไปตามแนวทางเดียวกัน และสอดคล้องกับแนวทางปฏิบัติตามพระราชบัญญัติการจัดซื้อจัดจ้างและการบริหารพัสดุภาครัฐ พ.ศ.๒๕๖๐ และระเบียบที่ออกตามความในพระราชบัญญัติการจัดซื้อจัดจ้างและการบริหารพัสดุภาครัฐ พ.ศ.๒๕๖๐ และได้กำหนดให้หน่วยงานของรัฐประกาศรายละเอียดข้อมูลราคากลางและการคำนวณราคากลางสำหรับการจัดซื้อจัดจ้างที่มีวงเงินเกิน ๕๐๐,๐๐๐ บาท ไว้ในเว็บไซต์ของหน่วยงานของรัฐและเว็บไซต์ศูนย์ข้อมูลการจัดซื้อจัดจ้างภาครัฐ www.gprocurement.go.th ของกรมบัญชีกลาง นั้น

เทศบาลตำบลหนองหาร ได้จัดทำราคากลางตามโครงการจ้างเหมาปรับปรุงรั้วคอนกรีตเสริมเหล็ก บริเวณด้านทิศเหนือสำนักงานเทศบาลตำบลหนองหาร โดยการรื้อรั้วคอนกรีตเดิมออก ทำการตอกเสาเข็มเสียบแผ่น ความสูง ๑.๐๐ ถึง ๒.๐๐ เมตร ยาว ๖๐.๐๐ เมตร ติดตั้งเข็มเหล็กพร้อมเทคอนกรีต กว้าง ๐.๒๕ เมตร ลึก ๐.๕๐ เมตร ยาว ๖๐.๐๐ เมตร ทั้ง ๒ ข้าง วางแผ่นพื้นคอนกรีตอัดแรงพร้อมเทคอนกรีตทับหน้าหนา ๐.๑๐ เมตร ติดตั้งรั้วเหล็กคั่น ตามแบบแปลนเทศบาลตำบลหนองหาร กำหนด พร้อมป้ายโครงการ จำนวน ๑ โครงการ จ่ายขาดเงินสะสมเพื่อบรรเทาปัญหาความเดือดร้อนของประชาชน ตามมติที่ประชุมสภาเทศบาลตำบลหนองหาร สมัยสามัญ สมัยที่ ๔ ครั้งที่ ๑ / ๒๕๖๖ วันที่ ๒๕ ธันวาคม ๒๕๖๖ วงเงินงบประมาณ ๑,๓๐๖,๐๐๐.๐๐ บาท (หนึ่งล้านสามแสนหกพันบาทถ้วน) ราคากลาง ๑,๐๓๙,๖๓๒.๔๘ บาท (หนึ่งล้านเจ็ดหมื่นเก้าพันหกร้อยสามสิบสองบาทสี่สิบแปดสตางค์) ตามรายละเอียดตารางแสดงวงเงินงบประมาณที่ได้รับจัดสรรและราคากลางในงานจัดจ้าง แบบ บก.๐๑ ที่ได้แนบท้ายประกาศฉบับนี้

จึงขอประชาสัมพันธ์ให้ทราบโดยทั่วกัน

ประกาศ ณ วันที่ ๒๘ พฤศจิกายน พ.ศ.๒๕๖๗

(นางสุพิศ เถียรทิม)

นายกเทศมนตรีตำบลหนองหาร

ตารางแสดงวงเงินงบประมาณที่ได้รับจัดสรรและราคากลางในงานจ้างก่อสร้าง

1. ชื่อโครงการ

ประกวดราคาจ้างก่อสร้างปรับปรุงรั้วคอนกรีตเสริมเหล็กบริเวณด้านทิศเหนือ สำนักงานเทศบาลตำบลหนองหาร

ด้วยวิธีประกวดราคาอิเล็กทรอนิกส์ (e-bidding) / ปรับปรุงรั้วคอนกรีตเสริมเหล็ก

2. บริเวณด้านทิศเหนือสำนักงานเทศบาลตำบลหนองหาร

หน่วยงานเจ้าของโครงการ เทศบาลตำบลหนองหาร / เทศบาลตำบลหนองหาร

3. วงเงินงบประมาณที่ได้รับจัดสรร 1,306,000.00

บาท

4. ลักษณะงาน

โดยสังเขป ประกวดราคาจ้างเหมาโครงการปรับปรุงรั้วคอนกรีตเสริมเหล็ก

5. ราคากลางคำนวณ ณ วันที่ 22 พฤศจิกายน 2567 เป็นเงิน 1,079,632.48

บาท

6. บัญชีประมาณการราคากลาง

6.1 รายงาน ปร.4

6.2 รายงาน ปร.4 (พ)

6.3 รายงาน ปร.5 (ก)

6.4 รายงาน ปร.6

6.5 รายงานแสดงเหตุผลความจำเป็นรายละเอียดของการสืบ

7. รายชื่อคณะกรรมการกำหนดราคากลาง

7.1 วิทยา ใหม่เพย ประธานกรรมการกำหนดราคากลาง ผู้อำนวยการกองช่าง

7.2 ดลวัฒน์ เล็กศิริรัมย์ กรรมการกำหนดราคากลาง หัวหน้าฝ่ายแบบแผนและก่อสร้าง

7.3 ณัฐวุฒิ ดวงสมบูรณ์ กรรมการกำหนดราคากลาง นายช่างโยธา

วิทยา ใหม่เพย

22 พฤศจิกายน 2567 10:09:49

แบบแสดงรายการ ปริมาณงาน และราคา

กลุ่มงาน/งาน	กลุ่มงานที่ 1	
ชื่อโครงการ/งานก่อสร้าง	ประกวดราคาจ้างก่อสร้างปรับปรุงรั้วคอนกรีตเสริมเหล็กบริเวณด้านทิศเหนือ สำนักงานเทศบาลตำบลหนองหาร ด้วยวิธีประกวดราคาอิเล็กทรอนิกส์ (e-bidding) /	
สถานที่ก่อสร้าง	ตำบล	ปรับปรุงรั้วคอนกรีตเสริมเหล็กบริเวณด้านทิศเหนือสำนักงานเทศบาลตำบลหนองหาร จังหวัด
	ต.บด	หนองหาร
		เชียงใหม่
		แบบเลขที่ จข.65/2597
หน่วยงานเจ้าของโครงการ/งานก่อสร้าง	เทศบาลตำบลหนองหาร / เทศบาลตำบลหนองหาร	
คำนวณราคากลางโดย	คณะกรรมการกำหนดราคากลาง เมื่อวันที่ 22 พฤศจิกายน 2567	

ลำดับที่	รายการ	จำนวน	หน่วย	คำวัสดุ		ค่าแรงงาน		รวมค่าวัสดุและแรงงาน	หมายเหตุ
				ราคาต่อหน่วย	จำนวนเงิน	ราคาต่อหน่วย	จำนวนเงิน		
1	งานโครงสร้างวิศวกรรม		รวม					753,462.34	
2	งานระบบสุขาภิบาลและระบบดับเพลิง		รวม					20,710.13	
3	งานระบบไฟฟ้า และระบบสื่อสาร		รวม					13,328.86	
รวมค่าวัสดุและค่าแรงงานเป็นเงินประมาณ									787,501.33

หน่วย : บาท

หมายเหตุ : แสดงรายการปริมาณ และราคารวม 787,501.33 บาท ต่อ 1 หน่วย

วิทยา ใหม่เพย

22 พฤศจิกายน 2567 10:09:53

แบบแสดงรายการ ปริมาณงาน และราคา

หน่วย : บาท

ลำดับที่	รายการ	จำนวน	หน่วย	ค่าวัสดุ		ค่าแรงงาน		รวมค่าวัสดุ และแรงงาน	หมายเหตุ
				ราคาต่อหน่วย	จำนวนเงิน	ราคาต่อหน่วย	จำนวนเงิน		
1	งานโครงสร้างวิศวกรรม								
	- งานดินชุด	14.884	ลบ.ม.	0.00	0.00	168.00	2,500.51	2,500.51	
	งานเสาเข็ม								
	- งานเสาเข็มคอนกรีตอัดแรงรูปตัว I 0.26 x 0.26 ยาว 4.00 ม.	14.000	ต้น	898.08	12,573.12	500.00	7,000.00	19,573.12	
	- งานเสาเข็มคอนกรีตอัดแรงรูปตัว I 0.26 x 0.26 ยาว 3.00 ม.	11.000	ต้น	673.56	7,409.16	500.00	5,500.00	12,909.16	
	- งานเสาเข็มคอนกรีตอัดแรงรูปตัว I 0.26 x 0.26 ยาว 5.00 ม.	6.000	ต้น	1,122.60	6,735.60	500.00	3,000.00	9,735.60	
	- งานสลักหัวเสาเข็ม	31.000	ต้น	0.00	0.00	230.00	7,130.00	7,130.00	
	- งานเสียบแผ่น	81.800	ตร.ม.	275.00	22,495.00	100.00	8,180.00	30,675.00	
	- งานเข็มเหล็ก ขนาด ศก.0.14 ม. ยาว 3.00 ม.	27.000	ต้น	12,500.00	337,500.00	0.00	0.00	337,500.00	
	งานแบบหล่อคอนกรีต								
	- ค่าแรงแบบหล่อคอนกรีต	248.880	ตร.ม.	0.00	0.00	139.00	34,594.32	34,594.32	

วิทยา ใหม่เพย

22 พฤศจิกายน 2567 10:09:53

แบบแสดงรายการ ปริมาณงาน และราคา

หน่วย : บาท

ลำดับที่	รายการ	จำนวน	หน่วย	ค่าวัสดุ		ค่าแรงงาน		รวมค่าวัสดุ และแรงงาน	หมายเหตุ
				ราคาต่อหน่วย	จำนวนเงิน	ราคาต่อหน่วย	จำนวนเงิน		
	- เสาค้ำ	61.000	ตัน	65.00	3,965.00	0.00	0.00	3,965.00	
	- ไม้ไผ่ทำไม้แบบ	199.100	ลบ.ฟ.	467.29	93,037.43	0.00	0.00	93,037.43	
	- ไม้คร่าว	59.730	ลบ.ฟ.	614.30	36,692.13	0.00	0.00	36,692.13	
	- ตะปู	62.220	กก.	70.09	4,360.99	0.00	0.00	4,360.99	
	งานเหล็กเสริมคอนกรีต								
	- เหล็กเส้นกลมผิวเรียบ SR24 RB6	231	ตัน	19,906.54	4,598.41	4,400.00	1,016.40	5,614.81	
	- เหล็กเส้นกลมผิวขอย SD40 DB12	745	ตัน	19,435.52	14,479.46	3,600.00	2,682.00	17,161.46	
	- ลวดผูกเหล็ก	29.310	กก.	34.42	1,008.85	0.00	0.00	1,008.85	
	งานโครงสร้างเหล็กรูปพรรณ								
	- เหล็กหลัก ขนาด 0.15 x 0.15 หน้า 6 มิลลิเมตร	31.000	แผ่น	91.14	2,825.34	27.34	847.60	3,672.94	
	- พุกเหล็ก ขนาด 1/2 นิ้ว	124.000	ตัว	16.74	2,075.76	0.00	0.00	2,075.76	
	งานทาสีน้ำมันโครงสร้างเหล็กรูปพรรณ								

แบบแสดงรายการ ปริมาณงาน และราคา

หน่วย : บาท

ลำดับที่	รายการ	จำนวน	หน่วย	ค่าวัสดุ		ค่าแรงงาน		รวมค่าวัสดุ และแรงงาน	หมายเหตุ
				ราคาต่อหน่วย	จำนวนเงิน	ราคาต่อหน่วย	จำนวนเงิน		
	- งานทาสีน้ำมัน งานคอนกรีต	118,400	ตร.ม.	53.00	6,275.20	38.00	4,499.20	10,774.40	
	- งานคอนกรีตกำลังรับน้ำหนักเทียบเท่า 240 Ksc. ที่ 28 วัน งานพื้น	15,000	ลบ.ม.	1,934.58	29,018.70	419.00	6,285.00	35,303.70	
	งานโครงสร้างวิศวกรรม								
	- แผ่นพื้นคอนกรีตอัดแรง แบบตัน ขนาดหน้าตัด 0.35x0.05 ลวด 7 เส้น ศก.4 มม.	120,150	ตร.ม.	275.00	33,041.25	25.00	3,003.75	36,045.00	
	- ตะแกรงเหล็กเส้นกลมผิวขอยย ชนิดสี่เหลี่ยมจัตุรัส เหล็ก ศก. 4.0 มม. ขนาดตาราง 0.20 x 0.20 ม.	120,150	ตร.ม.	28.97	3,480.74	5.00	600.75	4,081.49	
	- คอนกรีตผสมเสร็จกำลังรับน้ำหนัก เทียบเท่า 240 Ksc. ที่ 28 วัน	12,020	ลบ.ม.	1,934.58	23,253.65	419.00	5,036.38	28,290.03	
	งานโครงสร้างวิศวกรรม								

แบบแสดงรายการ ปริมาณงาน และราคา

หน่วย : บาท

ลำดับที่	รายการ	จำนวน	หน่วย	ค่าวัสดุ		ค่าแรงงาน		รวมค่าวัสดุ และแรงงาน	หมายเหตุ
				ราคาต่อหน่วย	จำนวนเงิน	ราคาต่อหน่วย	จำนวนเงิน		
2	- งานทนายหาบรองพื้น	1.990	ลบ.ม.	370.00	736.30	112.00	222.88	959.18	
	- ตะแกรงเหล็กเส้นกลมผิวขมขุย	39.890	ตร.ม.	28.97	1,155.61	5.00	199.45	1,355.06	
	ชนิดสี่เหลี่ยมจัตุรัส เหล็ก คก. 4.0 มม. ขนาดตาราง 0.20 x 0.20 ม.								
	- คอนกรีตผสมเสร็จกำลังรับน้ำหนัก เทียบเท่า 240 Ksc. ที่ 28 วัน	5.980	ลบ.ม.	1,934.58	11,568.78	419.00	2,505.62	14,074.40	
	งานสถาปัตยกรรม								
	- รื้อถอนเสาเข็มคอนกรีตเดิม	620	ลบ.ม.	0.00	0.00	600.00	372.00	372.00	
	รวมค่างานโครงสร้างวิศวกรรม	-	-	62,729.96	658,286.48	12,206.34	95,175.86	753,462.34	
	งานระบบสุขาภิบาลและระบบดับเพลิง								
	งานเดินท่อประปา PVC Class 13.5								
	- งานท่อ PVC ท่อประปาชนิด ปลายธรรมดา ขึ้น 13.5 คก.4 นิ้ว	15.000	ทอน	990.65	14,859.75	120.00	1,800.00	16,659.75	

วิทยา ใหม่เพย

22 พฤศจิกายน 2567 10:09:53

แบบแสดงรายการ ปริมาณงาน และราคา

หน่วย : บาท

ลำดับที่	รายการ	จำนวน	หน่วย	ค่าวัสดุ		ค่าแรงงาน		รวมค่าวัสดุและแรงงาน	หมายเหตุ
				ราคาต่อหน่วย	จำนวนเงิน	ราคาต่อหน่วย	จำนวนเงิน		
3	- บอลาลว PVC ขนาด 4 นิ้ว	1.000	ตัว	1,178.31	1,178.31	800.00	800.00	1,978.31	
	- ขอตอตรง pvc ขนาด 4 นิ้ว	15.000	ตัว	92.53	1,387.95	0.00	0.00	1,387.95	
	- ของอ 90 PVC ขนาด 4 นิ้ว	4.000	ตัว	171.03	684.12	0.00	0.00	684.12	
	รวมค่างานระบบสุขาภิบาลและระบบดับเพลิง	-	-	2,432.52	18,110.13	920.00	2,600.00	20,710.13	
	งานระบบไฟฟ้า และระบบสื่อสาร								
	- สาย THW สายกลมแกนเดี่ยว ขนาด 1x6 ตร.มม.	300.000	เมตร	22.36	6,707.10	12.00	3,600.00	10,307.10	
	- ทอร้อยสายไฟ PVC ขนาด 20 มม.	60.000	เมตร	10.54	632.40	23.00	1,380.00	2,012.40	
	- แคลมปร้อยสายไฟ PVC ขนาด 20 มม.	40.000	ตัว	2.56	102.40	0.00	0.00	102.40	
	- ขอตอทอร้อยสายไฟ PVC ขนาด 20 มม.	19.000	ตัว	2.79	53.01	0.00	0.00	53.01	
	- เบรกเกอร์	1.000	อัน	121.50	121.50	110.00	110.00	231.50	
	- เคา์รับ 1 ช่อง พร้อมหนากาก	1.000	ชุด	120.90	120.90	80.00	80.00	200.90	

วิทยา ใหม่เพย

22 พฤศจิกายน 2567 10:09:53

แบบแสดงรายการ ปริมาณงาน และราคา

หน่วย : บาท

ลำดับที่	รายการ	จำนวน	หน่วย	ค่าวัสดุ		ค่าแรงงาน			รวมค่าวัสดุ และแรงงาน	หมายเหตุ
				ราคาต่อหน่วย	จำนวนเงิน	ราคาต่อหน่วย	จำนวนเงิน	จำนวนเงิน		
	- Auto Switch 10A	1.000	ตัว	139.50	139.50	110.00	110.00	110.00	249.50	
	- กล่องกันน้ำขนาด 7 x 12 นิ้ว	1.000	กล่อง	172.05	172.05	0.00	0.00	0.00	172.05	
	รวมค่างานระบบไฟฟ้า และระบบสื่อสาร	-	-	592.20	8,048.86	335.00	5,280.00	5,280.00	13,328.86	
รวมค่าวัสดุ และแรงงาน										787,501.33

แบบสรุปราคาก่อสร้าง

ชื่อโครงการ/งานก่อสร้าง	ประกวดราคาจ้างก่อสร้างปรับปรุงรั้วคอนกรีตเสริมเหล็กบริเวณด้านทิศเหนือ สำนักงานเทศบาลตำบลหนองหาร ด้วยวิธีประกวดราคาอิเล็กทรอนิกส์ (e-bidding)/ปรับปรุงรั้วคอนกรีตเสริมเหล็ก บริเวณด้านทิศเหนือสำนักงานเทศบาลตำบลหนองหาร	จังหวัด	เชียงใหม่
สถานที่ก่อสร้าง	ตำบล	อำเภอ	สันทราย
แบบเลขที่	จข.65/2597		
หน่วยงานเจ้าของโครงการ/งานก่อสร้าง	เทศบาลตำบลหนองหาร / เทศบาลตำบลหนองหาร		
แบบ ปร. 4 ที่แนบ	มีจำนวน 7 หน้า		
คำนวณราคากลาง	เมื่อวันที่ 22 พฤศจิกายน 2567		



(วิทยา ไหมเพย)

ประธานกรรมการกำหนดราคากลาง



(คล้วพัฒน์ เล็กศิริรัมย์)

กรรมการกำหนดราคากลาง



(ณัฐวุฒิ คงสมบูรณ์)

กรรมการกำหนดราคากลาง

แบบสรุปค่าก่อสร้าง

กลุ่มงาน/งาน	กลุ่มงานที่ 1
ชื่อโครงการ/งานก่อสร้าง	ประกวดราคาจ้างก่อสร้างปรับปรุงรั้วคอนกรีตเสริมเหล็กบริเวณด้านทิศเหนือ สำนักงานเทศบาลตำบลหนองหาร ด้วยวิธีประกวดราคาอิเล็กทรอนิกส์ (e-bidding)/ปรับปรุงรั้วคอนกรีตเสริมเหล็ก บริเวณด้านทิศเหนือสำนักงานเทศบาลตำบลหนองหาร
แบบเลขที่	จข.65/2597
หน่วยงานเจ้าของโครงการ/งานก่อสร้าง	เทศบาลตำบลหนองหาร / เทศบาลตำบลหนองหาร
แบบ ปร. 4 ที่แนบ	มีจำนวน 7 หน้า
คำนวณราคากลาง	เมื่อวันที่ 22 พฤศจิกายน 2567

ลำดับที่	รายงาน	ค่างานต้นทุน	Factor F	ค่าก่อสร้าง	หมายเหตุ
1	กลุ่มงานที่ 1	787,501.33	1.3077	1,029,815.48	
รวมค่าก่อสร้าง				1,029,815.48	

หน่วย : บาท

ขนาดหรือเนื้อที่อาคารจำนวน 60.00 ตารางเมตร เหลือ 17,163.59 บาท/ตารางเมตร

หมายเหตุ : แสดงแบบสรุปค่าก่อสร้าง รวม 1,029,815.48 บาท ต่อ 1 หน่วย

กลุ่มงาน/งาน

กลุ่มงานที่ 1

ชื่อโครงการ/งานก่อสร้าง

ประกวดราคาจ้างก่อสร้างปรับปรุงรั้วคอนกรีตเสริมเหล็กบริเวณด้านทิศเหนือ สำนักงานเทศบาลตำบลหนองหาร ด้วยวิธีประกวดราคาอิเล็กทรอนิกส์ (e-bidding)/ปรับปรุงรั้วคอนกรีตเสริมเหล็ก บริเวณด้านทิศเหนือสำนักงานเทศบาลตำบลหนองหาร

สถานที่ก่อสร้าง

จังหวัด เชียงใหม่

แบบเลขที่

จช.65/2597

หน่วยงานเจ้าของโครงการ/งานก่อสร้าง

เทศบาลตำบลหนองหาร / เทศบาลตำบลหนองหาร

แบบ ปร. 4 ที่แนบ

มีจำนวน 7 หน้า

คำนวณราคากลาง

เมื่อวันที่ 22 พฤศจิกายน 2567

หน่วย : บาท

ลำดับที่	รายงาน	ค่าจ้างต้นทุน	Factor F	ค่าก่อสร้าง	หมายเหตุ
	เงื่อนไขการใช้ตาราง Factor F				
	เงินลงทุนจ่าย 0 %				
	เงินประกันผลงานหัก 0 %				
	ดอกเบี้ยเงินกู้ 7 %				
	ภาษีมูลค่าเพิ่ม 7 %				
				รวมค่าก่อสร้าง	
				1,029,815.48	

ขนาดหรือเนื้อที่อาคารจำนวน 60.00 ตารางเมตร เฉลี่ย 17,163.59 บาท/ตารางเมตร

หมายเหตุ : แสดงแบบสรุปค่าก่อสร้าง รวม 1,029,815.48 บาท ต่อ 1 หน่วย

แบบสรุปราคากลางงานก่อสร้างอาคาร

ชื่อโครงการ/งานก่อสร้าง ประมวลราคาจ้างก่อสร้างปรับปรุงรั้วคอนกรีตเสริมเหล็กบริเวณด้านทิศเหนือ สำนักงานเทศบาลตำบลหนองหาร ด้วยวิธีประกวดราคาอิเล็กทรอนิกส์ (e-bidding)/ปรับปรุงรั้วคอนกรีตเสริมเหล็ก บริเวณด้านทิศเหนือสำนักงานเทศบาลตำบลหนองหาร

สถานที่ก่อสร้าง ตำบล หนองหาร อำเภอ สันทราย จังหวัด เชียงใหม่


แบบเลขที่ จข.65/2597

หน่วยงานเจ้าของโครงการ/งานก่อสร้าง เทศบาลตำบลหนองหาร เทศบาลตำบลหนองหาร

แบบ ปร. 4 และ ปร. 5 ที่แนบ มีจำนวน 2 ชุด

คำนวณราคากลาง เมื่อวันที่ 22 พฤศจิกายน 2567

ลำดับที่	รายการ	ค่าก่อสร้าง	หน่วย : บาท
1	กลุ่มงานที่ 1 จำนวน 1.000 หลังละ 1,029,815.48 บาท	1,029,815.48	
2	งานอาคาร : ค่าใช้จ่ายพิเศษตามข้อกำหนดฯ	49,817.00	
สรุป	ราคากลาง	1,079,632.48	
ราคากลาง (..... หนึ่งล้านเจ็ดหมื่นเก้าพันหกกร้อยสามสิบสองบาทสี่สิบแปดสตางค์)			

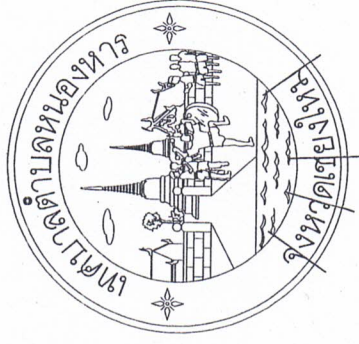



เทศบาลตำบลหนองหาร

โครงการปรับปรุงคูน้ำคอนกรีตเสริมเหล็ก บริเวณด้านทิศเหนือสำนักงานเทศบาลตำบลหนองหาร โดยการสำรวจคอนกรีตเดิมออกทำการตอกเข็มเสียบแผ่น ความสูง 1.00-2.00 เมตร ยาว 60.00 เมตร ติดตั้งเข็มเหล็กพรมคอนกรีตคอนกรีตกว้าง 0.25 เมตร ลึก 0.50 เมตร ยาว 60.00 เมตร ทั้ง 2 ข้าง วางแผ่นพรมคอนกรีตอัดแรงพรมคอนกรีตทับหน้าหนา 0.10 เมตร ติดตั้งราวเหล็กคั่น พรมม้ายโยโครงการ

สถานที่ก่อสร้าง


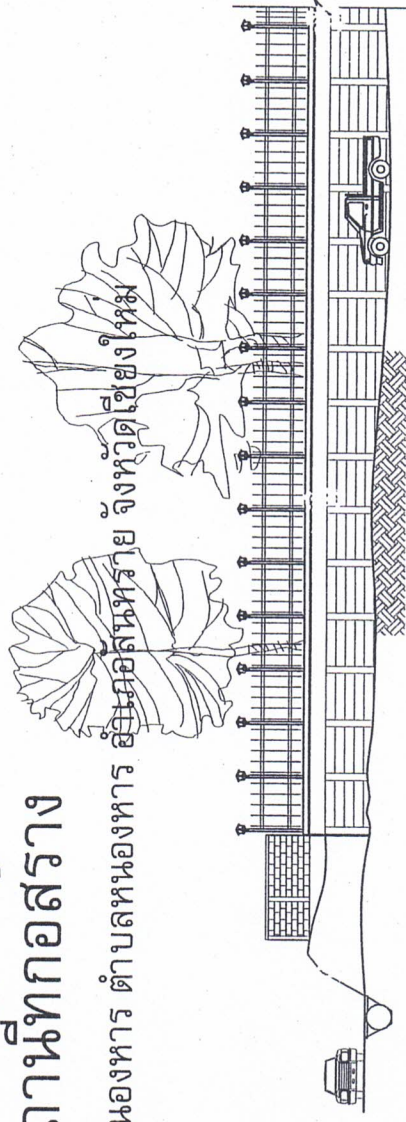

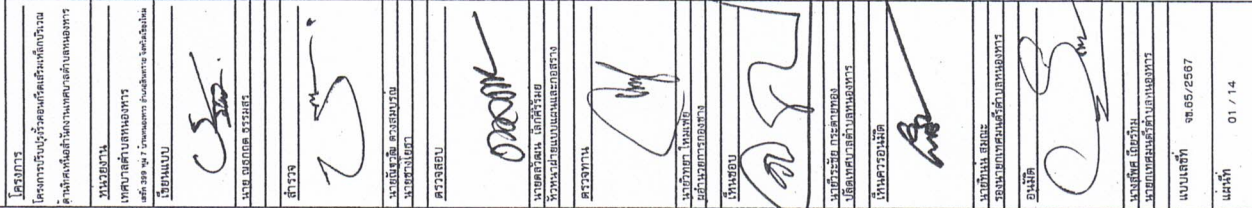

รายการพัสดุหรือครุภัณฑ์ใช้โครงการ
แผนการใช้พัสดุแต่ละประเทศ

ลำดับ	รายการ	หน่วย	ปริมาณ	เหล็ก ในประเทศ	เหล็ก ต่างประเทศ
๑.					
๒.					
๓.					
๔.					
๕.					
รวม					
อัตรา (ร้อยละ)					

.....(คู่สัญญาฝ่ายผู้รับจ้าง)

()

หมายเหตุ

ราคาต่อหน่วยที่ใส่ในตารางการจัดทำแผนการก่อสร้างภายในประเทศ เป็นราคาตามใบแจ้งปริมาณงานและราคาซึ่งแนบสัญญาก่อสร้าง ซึ่งจัดทำตามหนังสือที่ กค(กว) 0405.2/452 ลง 17 กันยายน 2562 (ว452) และกรณีจัดทำงวดวิธีวิธีการเฉพาะเจาะจง ให้เป็นราคาแนบท้ายสัญญา ทางการเงินดำเนินการด้วยวิธีการเดียวกันกับหนังสือ ว452

โครงการ.....
 ตารางจัดทำแผนการใช้พื้นที่ผลิตในประเทศ

ลำดับ	รายการ	หน่วย	ปริมาณ	เหล็ก ในประเทศ	เหล็ก ต่างประเทศ
๑.					
๒.					
๓.					
๔.					
๕.					
รวม					
อัตรา (ร้อยละ)					


ชื่อ.....(คุณฉายาหรือชื่อจริง)

ขอคำแนะนำเกี่ยวกับการใช้สื่อดูการและครูมีแผนตามสัณญาณก่อสร้างเพื่อส่งเสริมการใช้เทคโนโลยีการผลิตในประเทศ

1. ผู้รับจ้างต้องใช้เวลาก่อสร้างหรือครุภัณฑ์เป็นส่วหนึ่งของงานก่อสร้าง(ถ้ามี) ตามโครงการก่อสร้างนั้นโดยต้องเป็นวัสดุก่อสร้างหรือครุภัณฑ์ที่เป็นผลิตภัณฑ์ที่ผลิตภายในประเทศไม่น้อยกว่าร้อยละ 60 ของมูลค่าวัสดุก่อสร้างที่ใช้ในโครงการก่อสร้างนี้ ทั้งนี้หากงานก่อสร้างมีวัสดุก่อสร้างที่เป็นเหล็ก จะต้องใช้วัสดุก่อสร้างที่เป็นเหล็กซึ่งเป็นสินค้าผลิตภายในประเทศไม่น้อยกว่าร้อยละ 90 ของปริมาณเหล็กที่ใช้ตามสัญญาก่อสร้างวัสดุก่อสร้างนั้น
2. ผู้รับจ้างต้องเสนอแผนการใช้วัสดุก่อสร้างและครุภัณฑ์ที่เป็นผลิตภัณฑ์ที่ผลิตภายในประเทศตามสัญญาจ้างก่อสร้างนั้นตามเอกสาร ภาคผนวก 2 และ ภาคผนวก 3 เฉพาะกรณีที่เป็นการก่อสร้างที่มีวัสดุก่อสร้างที่เป็นเหล็ก) ให้ผู้จ้าง ตัดระยะเวลาที่กำหนดให้สัญญาจ้าง(ถ้ามี) แต่ต้องไม่ต่ำกว่า 30 วันหลังลงนามในสัญญาจ้างก่อสร้าง หากผู้รับจ้างไม่เสนอแผนตามเวลาที่กำหนด ถือว่าผู้รับจ้างผิดสัญญา ผู้จ้างมีสิทธิยกเลิกสัญญาได้
- แผนการใช้วัสดุก่อสร้างฯ ที่ผู้รับจ้างเสนอ สามารถปรับเปลี่ยนได้ตามความเป็นไปเพื่อให้อุปราคา/ปริมาณ การใช้วัสดุก่อสร้างฯ ซึ่งเป็นผลิตภัณฑ์ที่ผลิตในประเทศไม่น้อยกว่าร้อยละ 60 ที่ผู้รับจ้างต้องแจ้งการปรับแผนให้ผู้จ้างก่อสร้างทราบก่อนดำเนินการนำวัสดุก่อสร้างฯ ตามแผนปรับปรุงมาใช้ล่วงหน้าอย่างน้อย 7 วัน ทั้งนี้ต้องก่อนการส่งมอบงานแต่ละงวด
3. ผู้รับจ้างต้องแสดงหลักฐานเพื่อประกอบการพิจารณาว่าวัสดุก่อสร้างหรือครุภัณฑ์ที่เป็นผลิตภัณฑ์ที่ผลิตภายในประเทศ อย่างไรก็ดี อย่างไรก็ดีอย่างหนึ่งและแต่กรณี แสดงต่อผู้จ้างเมื่อผู้จ้างร้องขอ เพื่อประกอบการตรวจสอบของผู้จ้างว่าวัสดุก่อสร้าง/ครุภัณฑ์ที่ผู้รับจ้างนำมาใช้เป็นผลิตภัณฑ์ที่ผลิตในประเทศหรือไม่ ดังนี้

1) สำเนาใบรับรองสินค้าที่ผลิตในประเทศไทย (MIT) ที่ออกโดยสภาอุตสาหกรรมแห่งประเทศไทย

- 2) ผลการสืบค้นที่แสดงว่าเป็นสินค้าที่ผลิตในประเทศไทย
- 3) หลักฐานแสดงที่ตั้งของแหล่งผลิตที่สามารถแสดงได้ว่าเป็นวัสดุตกอสร่างท เป็นผลิตภัณฑ์ในประเทศ เช่น ตำแหน่งที่ตั้งโรงงาน ทางการขาย บอдин เป็นต้น

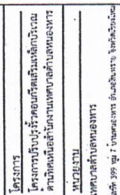

Q102

สำราจ

นายแพทย์หญิง อรุณรัตน์

๑๗๖๕

นายอรรถสิทธิ์ เล็กศิริชัย


นายวิชาญ ไชยกุล

เก็บชอบ

บริษัทเทศบาลตำบลหนองหาร

เพิ่มความรู้



อนันต์

นางสาวกมลทิพย์ เกียรติ

แบบเสฉี

หน้า ๐๖ / ๑๕

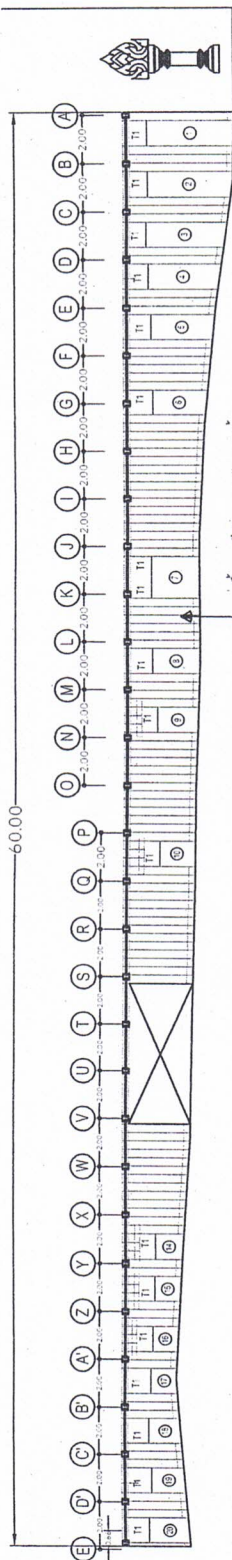


วางแผ่นพื้นคอนกรีตอัดแรง แบบต้น ขนาดหนา
ตัด 0.35x0.05 ม. ลาด 0.4 มม. จำนวน 7 เล่ม

$T1 = \text{ต้นไม้}$
(99) $= \text{พุ่มไม้}$

แปลนพน

มาตรา ๕๖

1 : 250

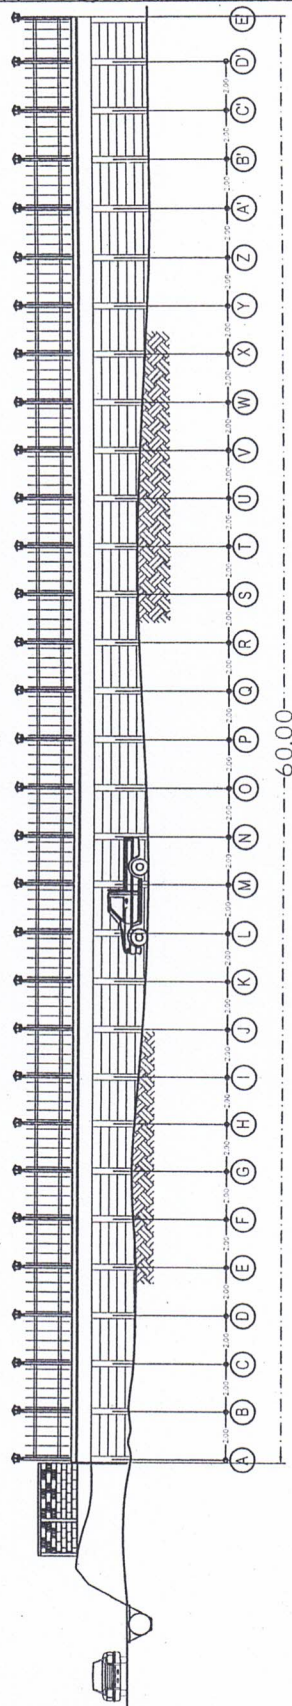


มาตรา ๖๖

1 : 250




0111

วันที่ 15/12/2567







































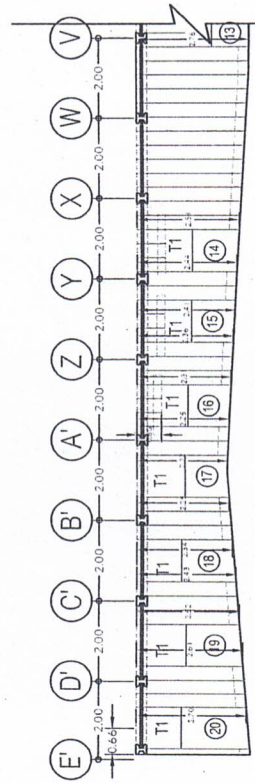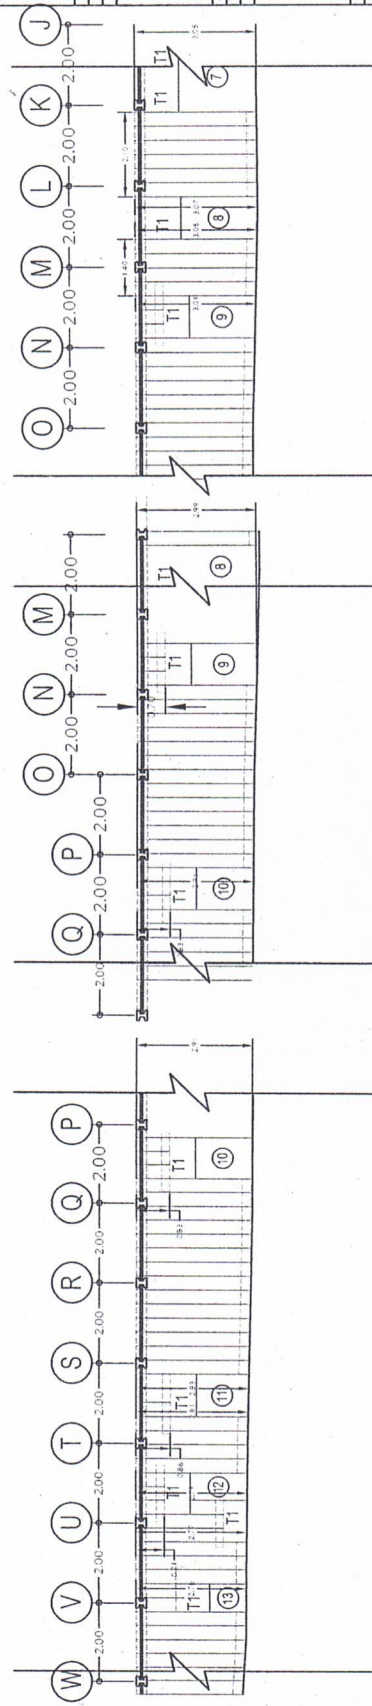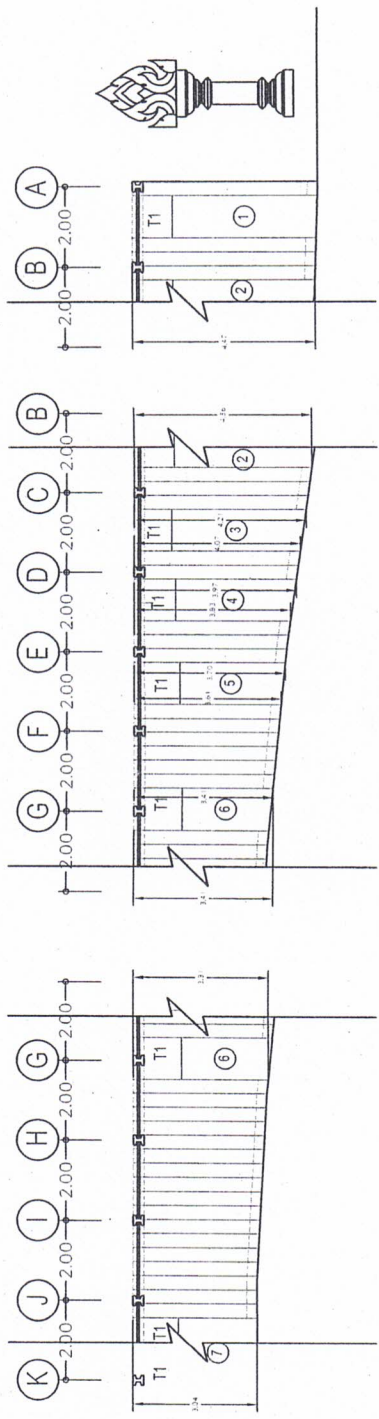

แปลน



มาตราส่วน 1 : 150

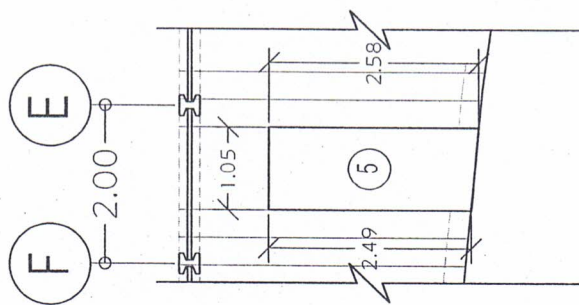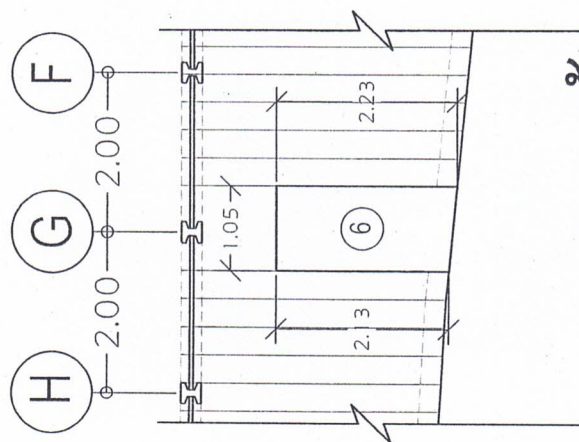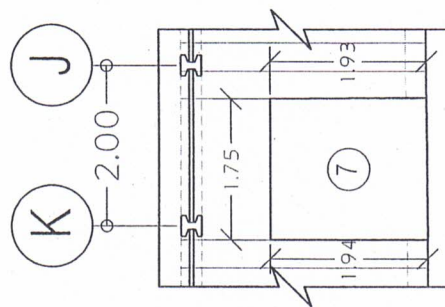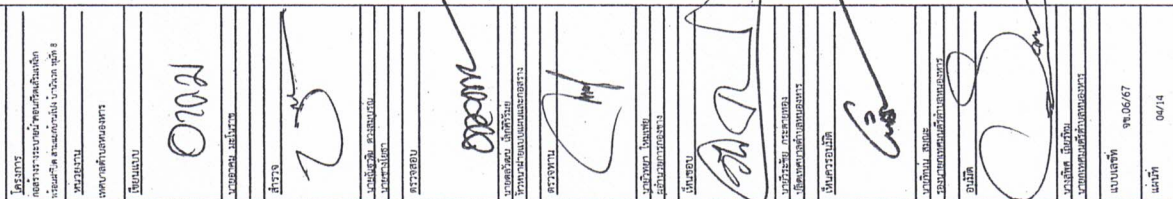

รายละเอียดแผน (1)


 $1 : 75$

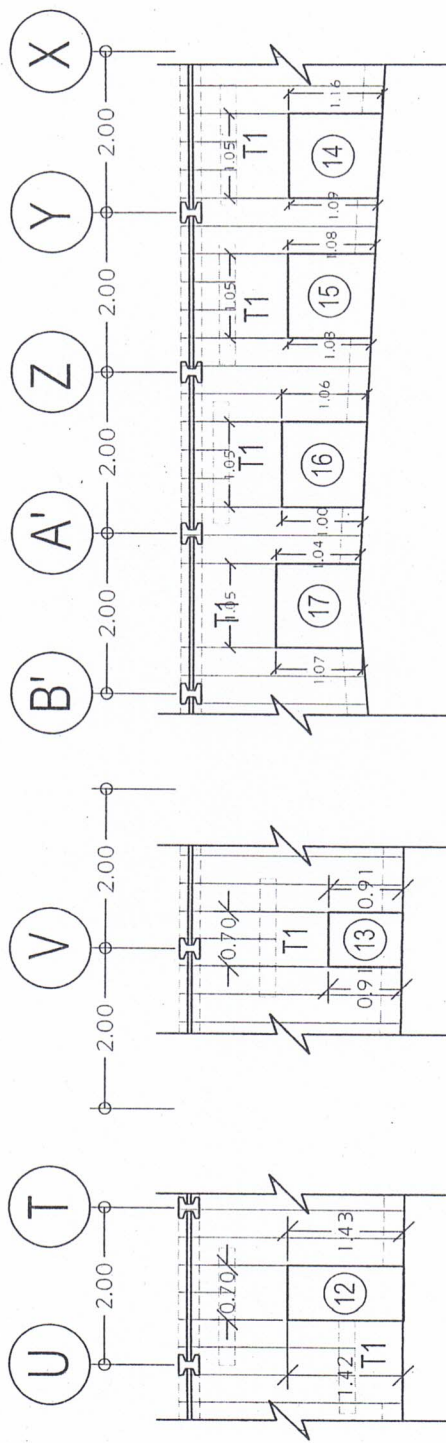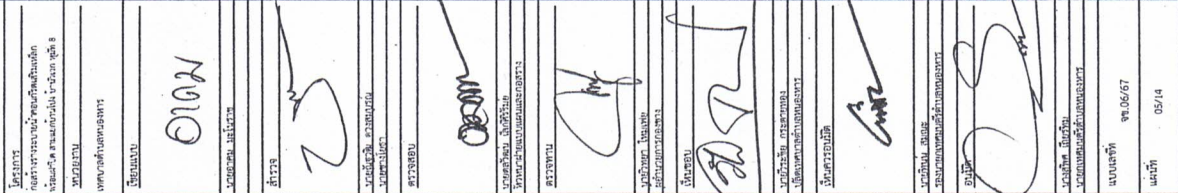

มาตราส่วน

$$1 : 75$$




0102

1/2022

1/2022

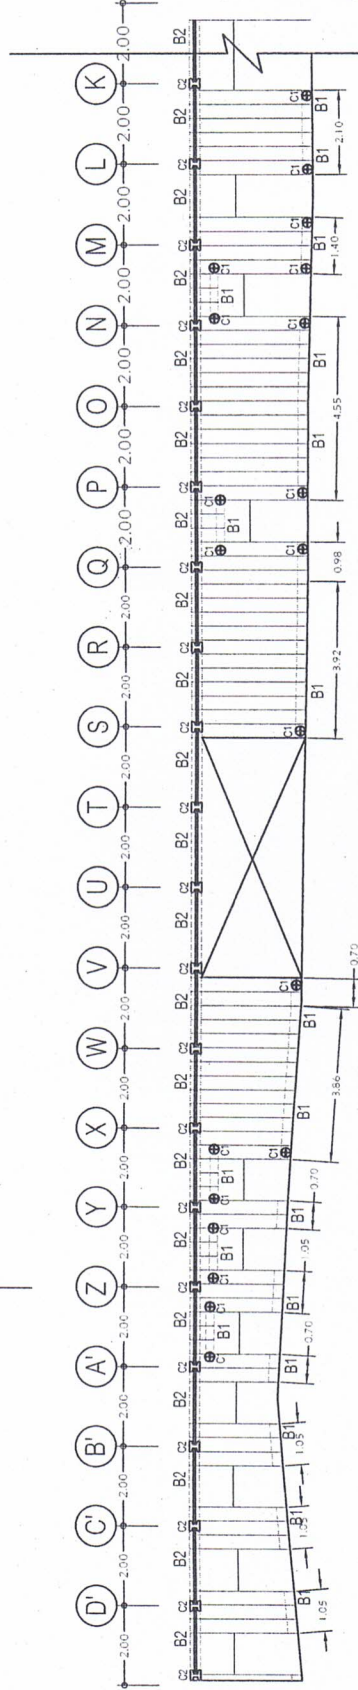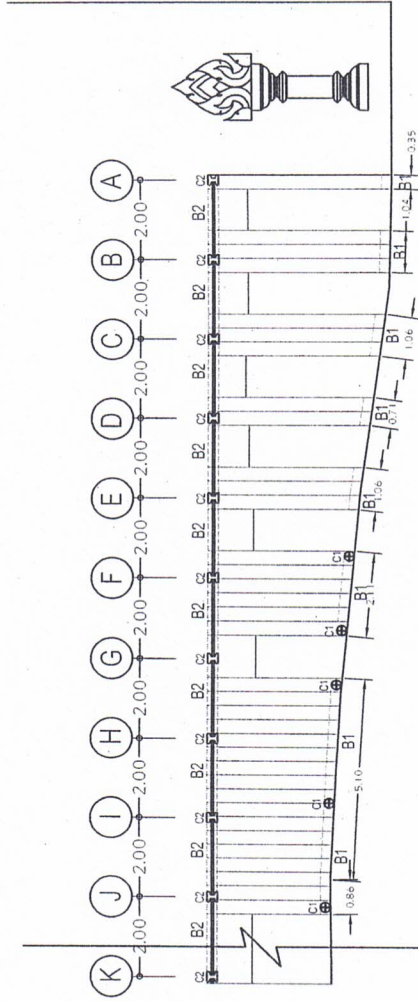

แปลนคาน

มาตราส่วน

1 : 150

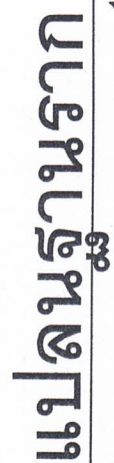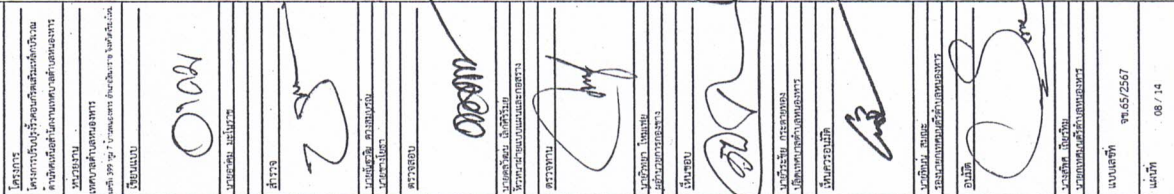 $1 : 150$











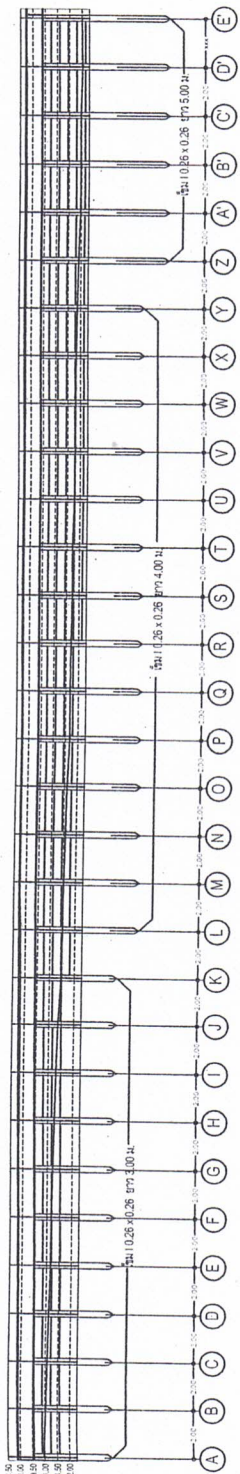



แสดงการระดับ

มาตราส่วน 1 : 150

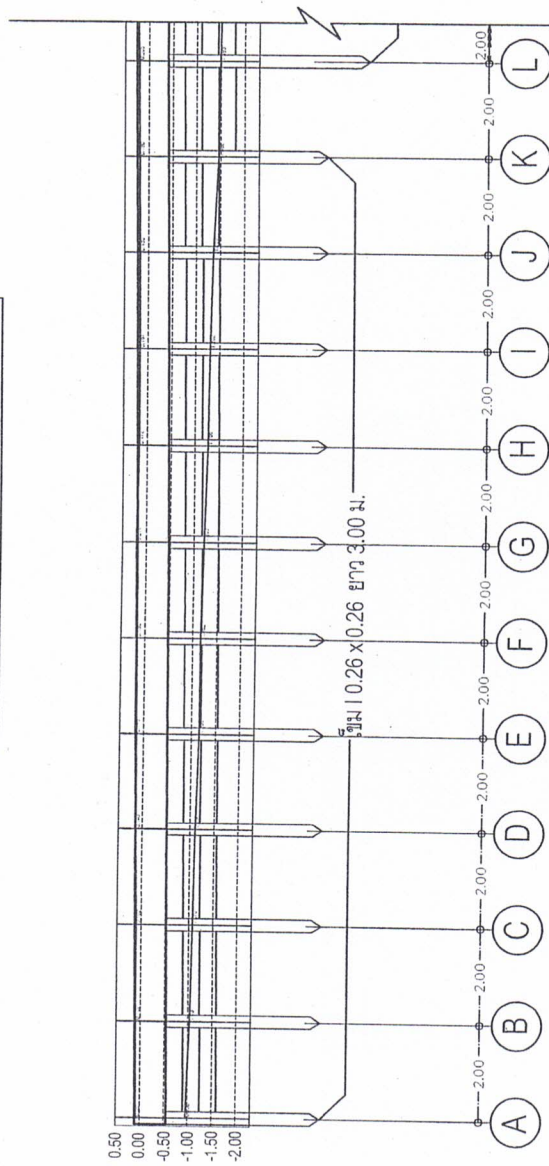


ขยายช่วงเขม 3 เมตร

มาตราส่วน 1 : 150

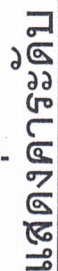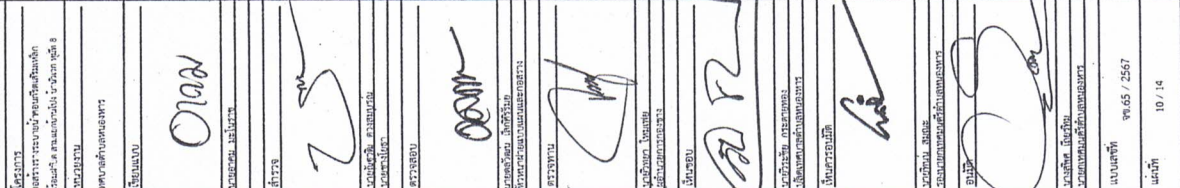

มาตราส่วน 1 : 150

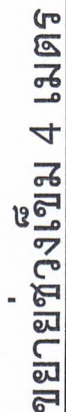

มาตราส่วน 1 : 150











ดูแบบขยาย A

เหล็กกล่อง $\square 100 \times 50$

เหล็กกล่อง $\square 100 \times 100 @ 2.00$ ม.


2.00

เหล็กกล่อง $\square 100 \times 50$

2.00

แบบขยาย B

มาตราส่วน 1:25

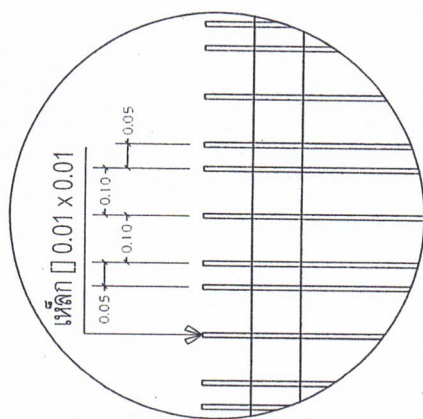

เหล็ก $\square 0.01 \times 0.01$

แบบขยาย A

มาตราส่วน 1:12.5

1:12.5


